


2. vereinfachte Änderung zum Bebauungsplan Nr. 234 - Hochlar 1. Änderung - Maßstab 1:1000

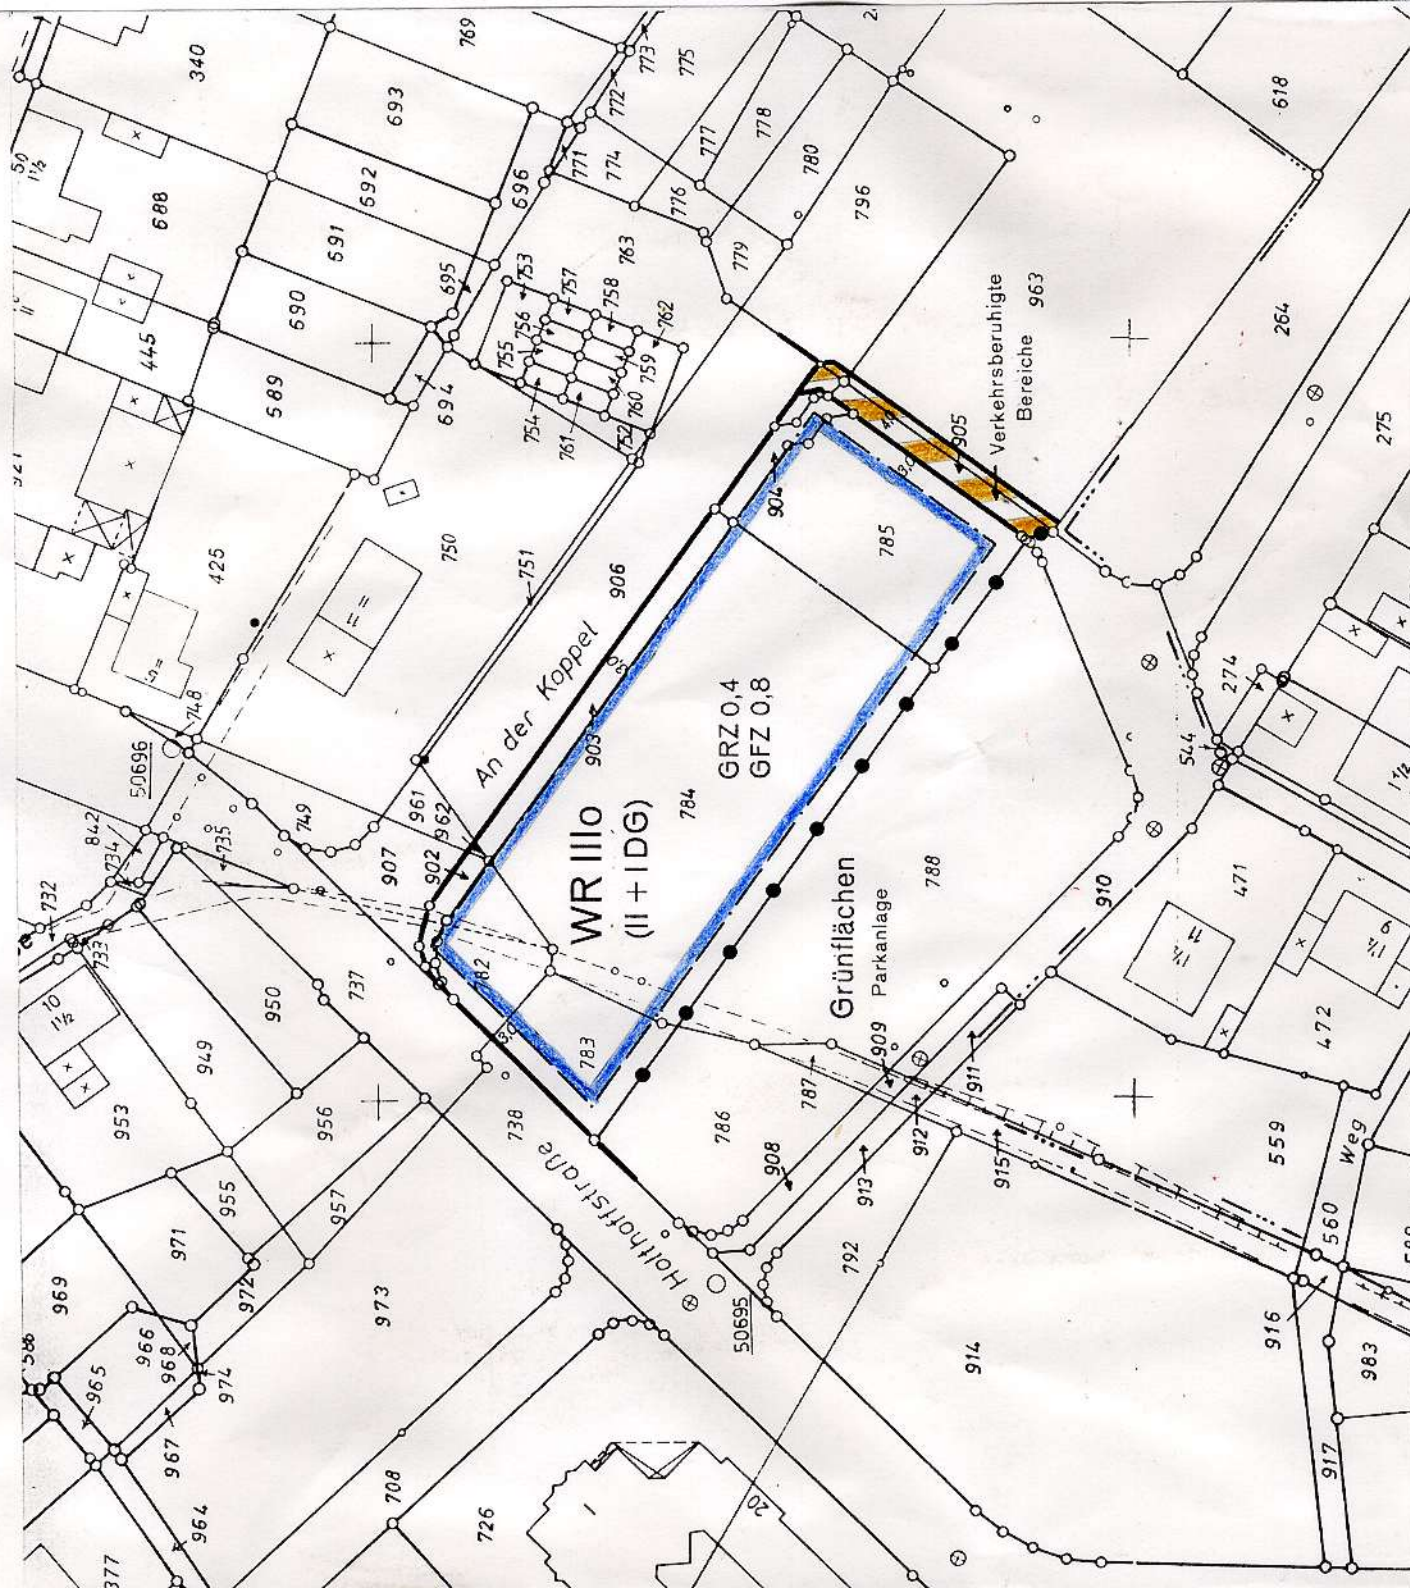

Recklinghausen: Baugesetzbuch in der Fassung der Bekanntmachung vom 06.12.1986 (BGBl. S.2253) in Verbindung mit der Baunutzungsverordnung in der Fassung vom 23.1.1980 (BGBl. S.127).
Zeichengrundlagen: 1. Planzeichnungsverordnung vom 30.07.1967 (BGBl. S.233) 2. Zeichenvorschrift für Katasterkarten und Vermessungsrisse in Nordrhein-Westfalen vom 20.12.1978

Die Zielumwelts der betroffenen und benachbarten Grundstückseigentümer sowie der Träger öffentlicher Belange liegen vor.

Recklinghausen, den 4. 6. 1990
 Der Stadtdirektor
 I.A.

Maier

Diese vereinfachte Änderung ist gem. § 10 IV m. § 13 Abs. 1 des Baugesetzbuches durch den Rat der Stadt Recklinghausen am 11. 6. 1990 als Sitzung beschlossen worden.

Recklinghausen, den 5. 12. 1990
 Der Bürgermeister

Diese vereinfachte Änderung des Bebauungsplanes ist gem. § 12 des Baugesetzbuches im Amtsblatt für die Stadt Recklinghausen vom 11.12.1990 unter Hinweis auf die öffentliche Auslegung bekannt gemacht worden.
 Mit dieser Bekanntmachung ist der Plan rechtsverbindlich.

Recklinghausen, den 13. 12. 1990
 Der Stadtdirektor
 I.A.

Städt. Überwachungsamt

7. Ausfertigung