


Übersicht zum räumlichen Geltungsbereich des Bebauungsplanes Nr. 283 -
- Gewerbepark Ortloh -

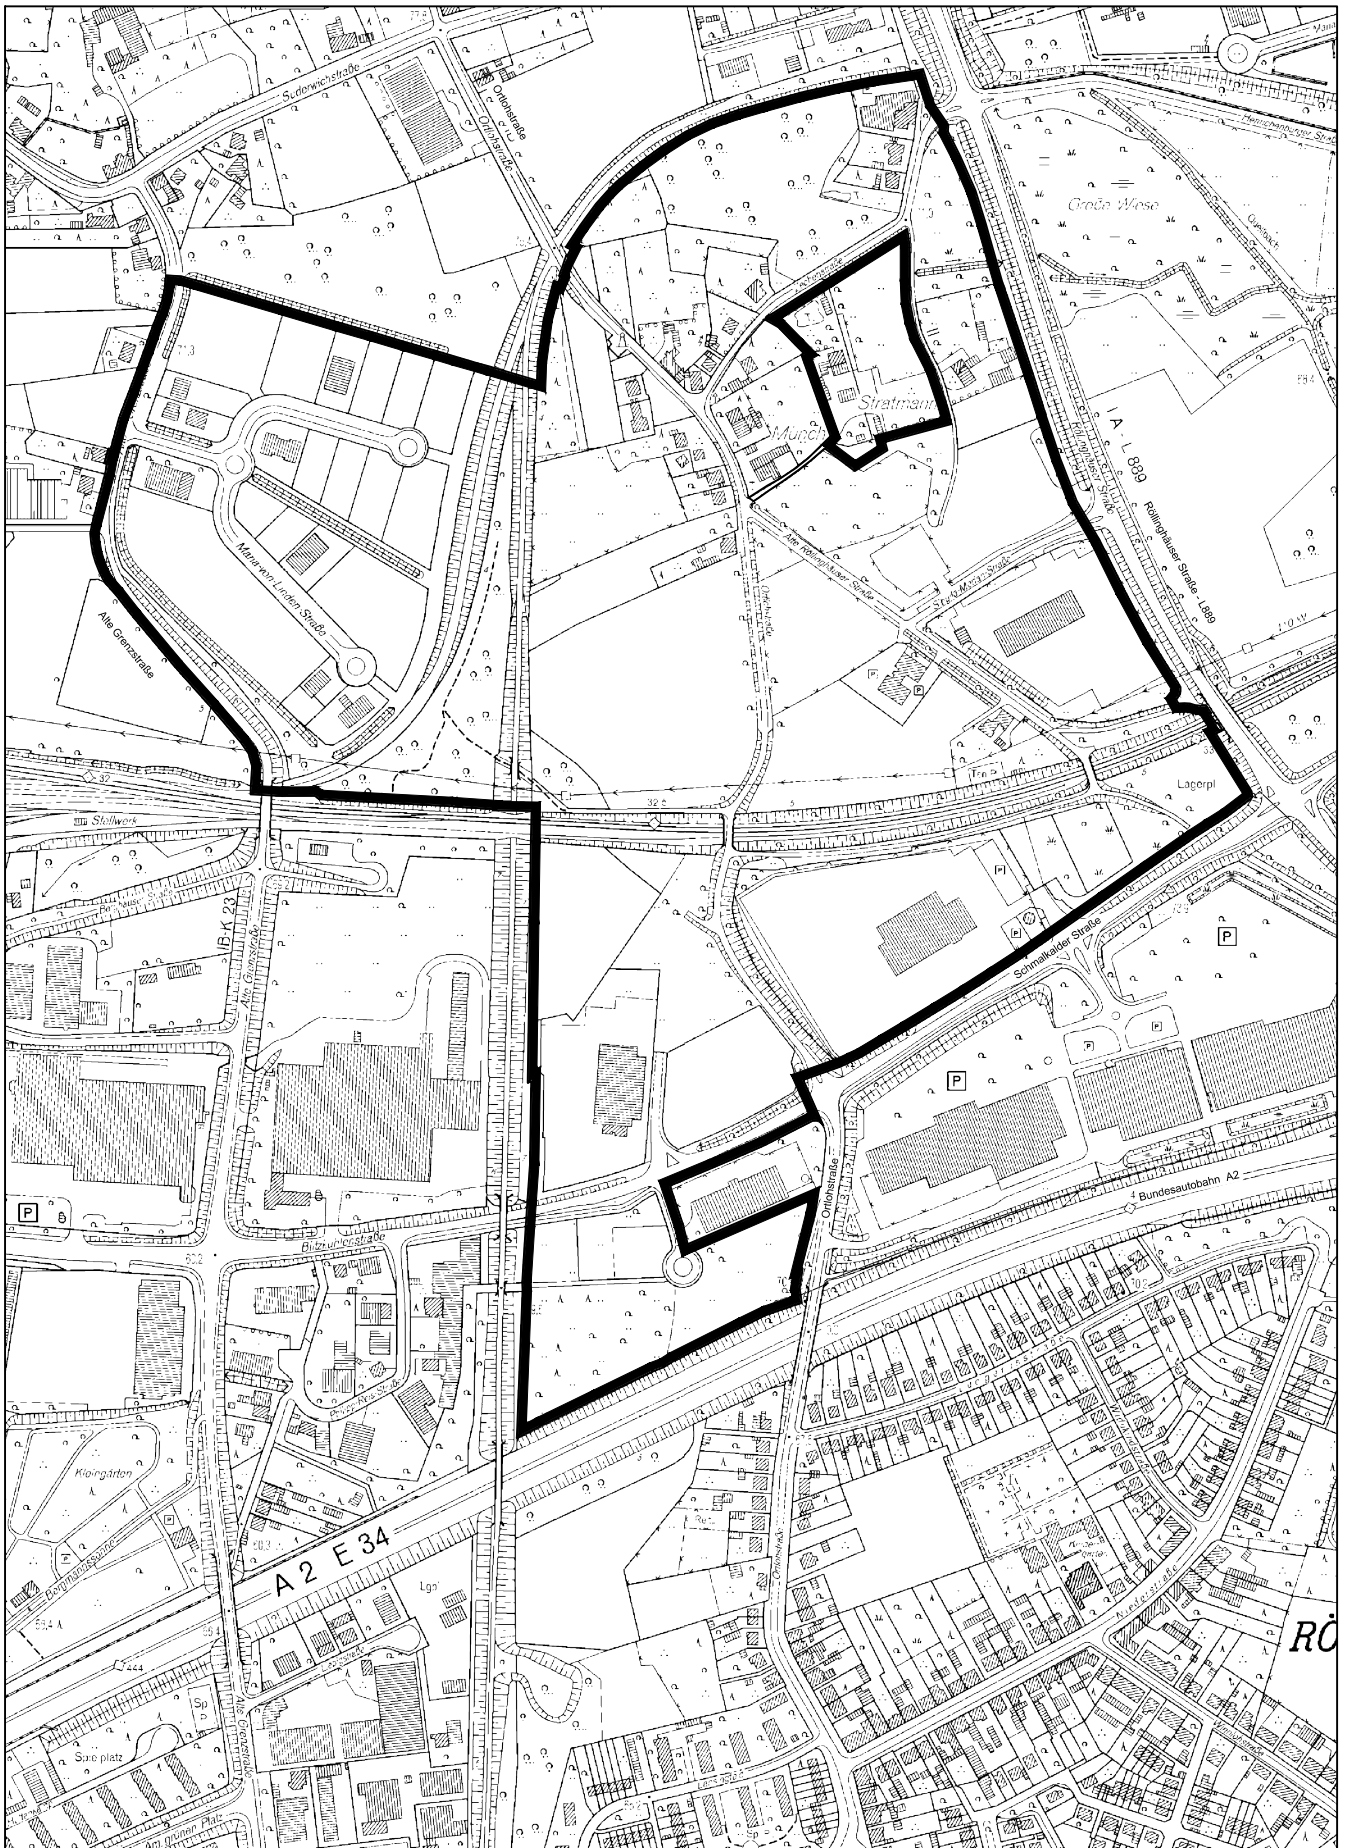

 Grenze des räumlichen Geltungsbereiches