

Oleftal

ZEICHENERKLÄRUNG

ART DER BAULICHEN NUTZUNG

WA Allgemeines Wohngebiet

MAß DER BAULICHEN NUTZUNG

|| Zahl der Vollgeschosse als Höchstgrenze

0,4 Grundflächenzahl

0,8 Geschoßflächenzahl

BAUWEISE, BAUGRENZEN

o offene Bauweise

- · - · - Baugrenze

VERKEHRSFLÄCHEN

— Straßenverkehrsflächen

GRÜNFLÄCHEN

Friedhof

SONSTIGE FESTSETZUNGEN UND PLANZEICHEN

Grenze des Bebauungsplanes

Grenze des räumlichen Geltungsbereiches des von der Änderung betroffenen Gebietes

Änderung in private Grünfläche

46 z. B. Hausnummer

Gemarkung Schleiden

Flur 29


Nrn.: 424 und 534

Maßstab · 1 : 500

STADT SCHLEIDEN
BEBAUUNGSPLAN NR.5

OLEFER AUEL 1.ÄNDERUNG
UND ERGÄNZUNG

VEREINFACHTE ÄNDERUNG NR.1
NACH § 13 BauGB

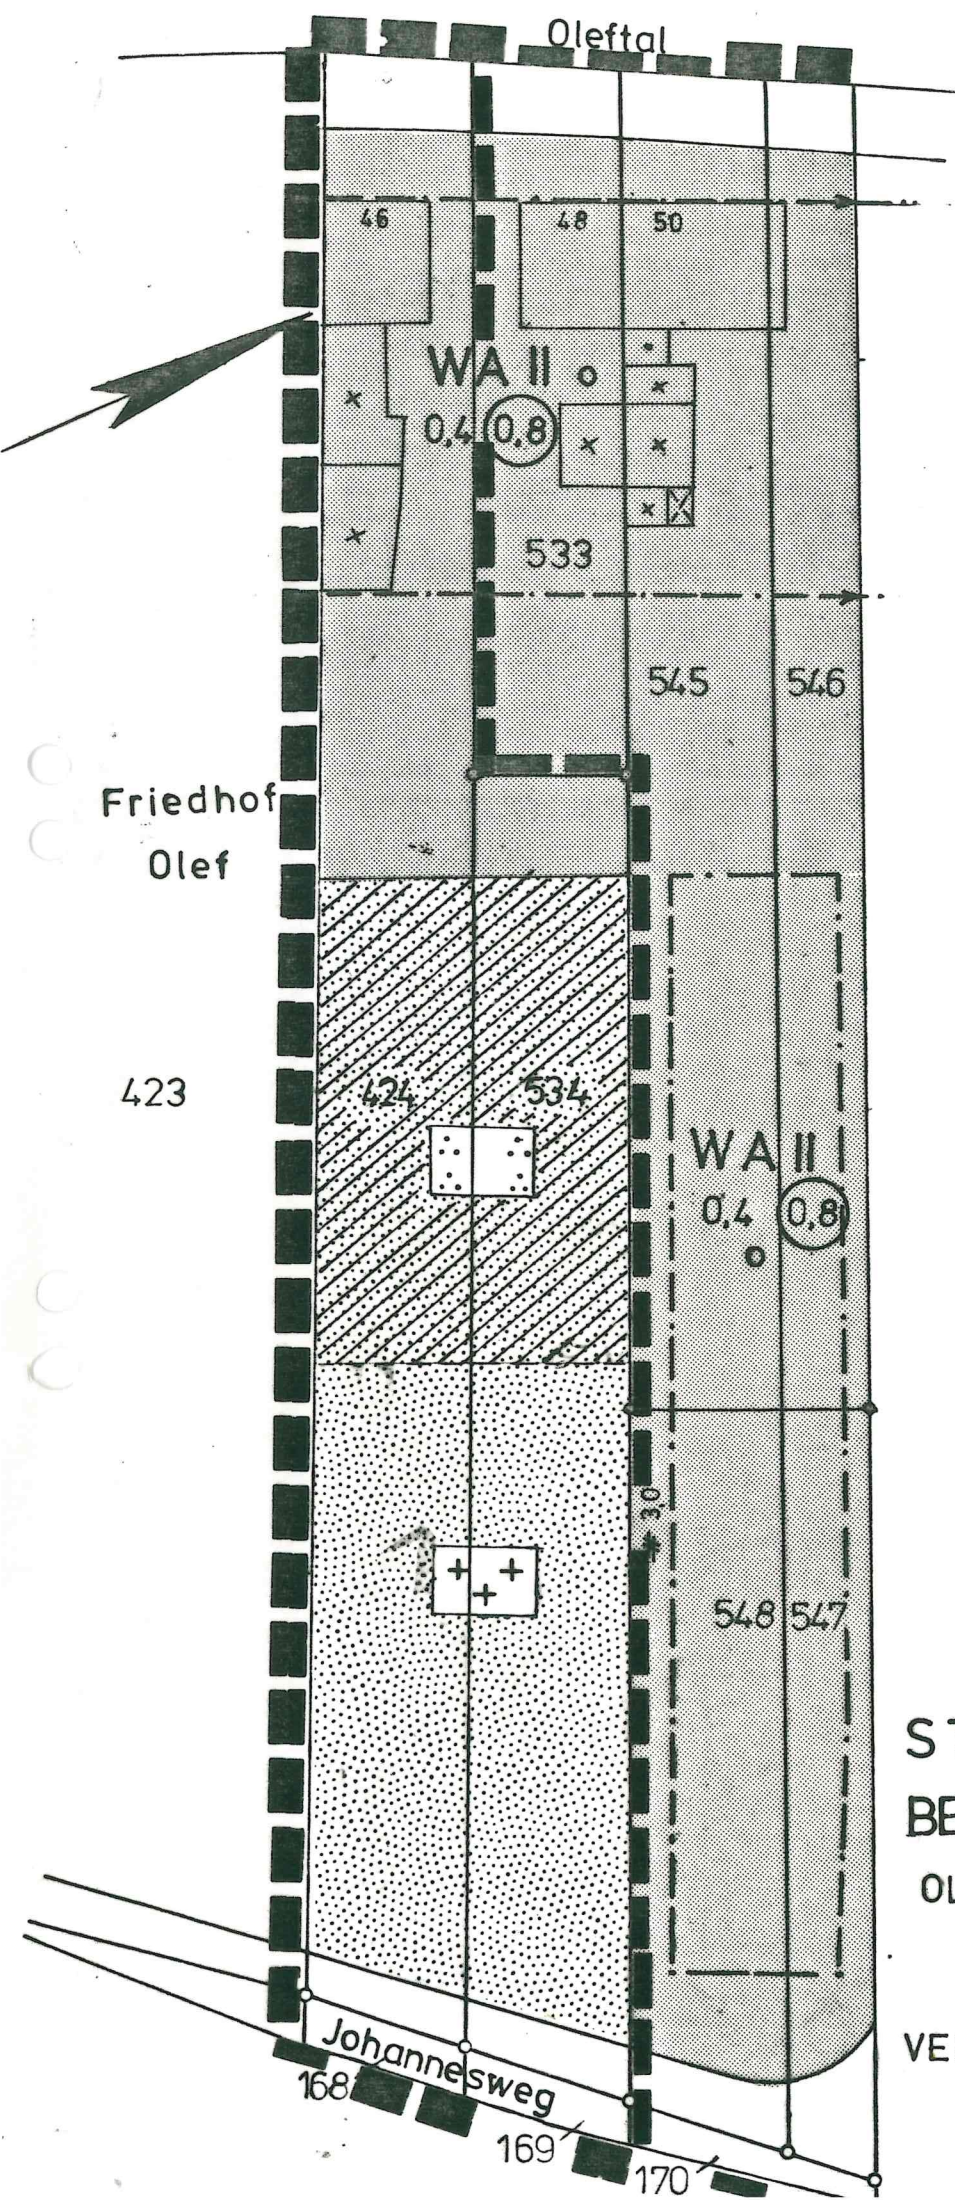

Friedhof
Olef

423

Johannesweg

168

169

170