

ZEICHENERKLÄRUNG

=====

Art der baulichen Nutzung

WR Allgemeines Wohngebiet

Maß der baulichen Nutzung

| Zahl der Vollgeschosse als Höchstgrenze

0,3 Grundflächenzahl

Bauweise, Baugrenzen

O Offene Bauweise

--- Baugrenzen

- Entfallene Baugrenzen


Sonstige Planzeichen

█ Grenze des räumlichen Geltungsbereiches des von der Änderung betroffenen Gebietes

▨ Erweiterung der überbaubaren Grundstücksflächen

6. Hausnummer

●-● Abgrenzung unterschiedlicher Nutzung

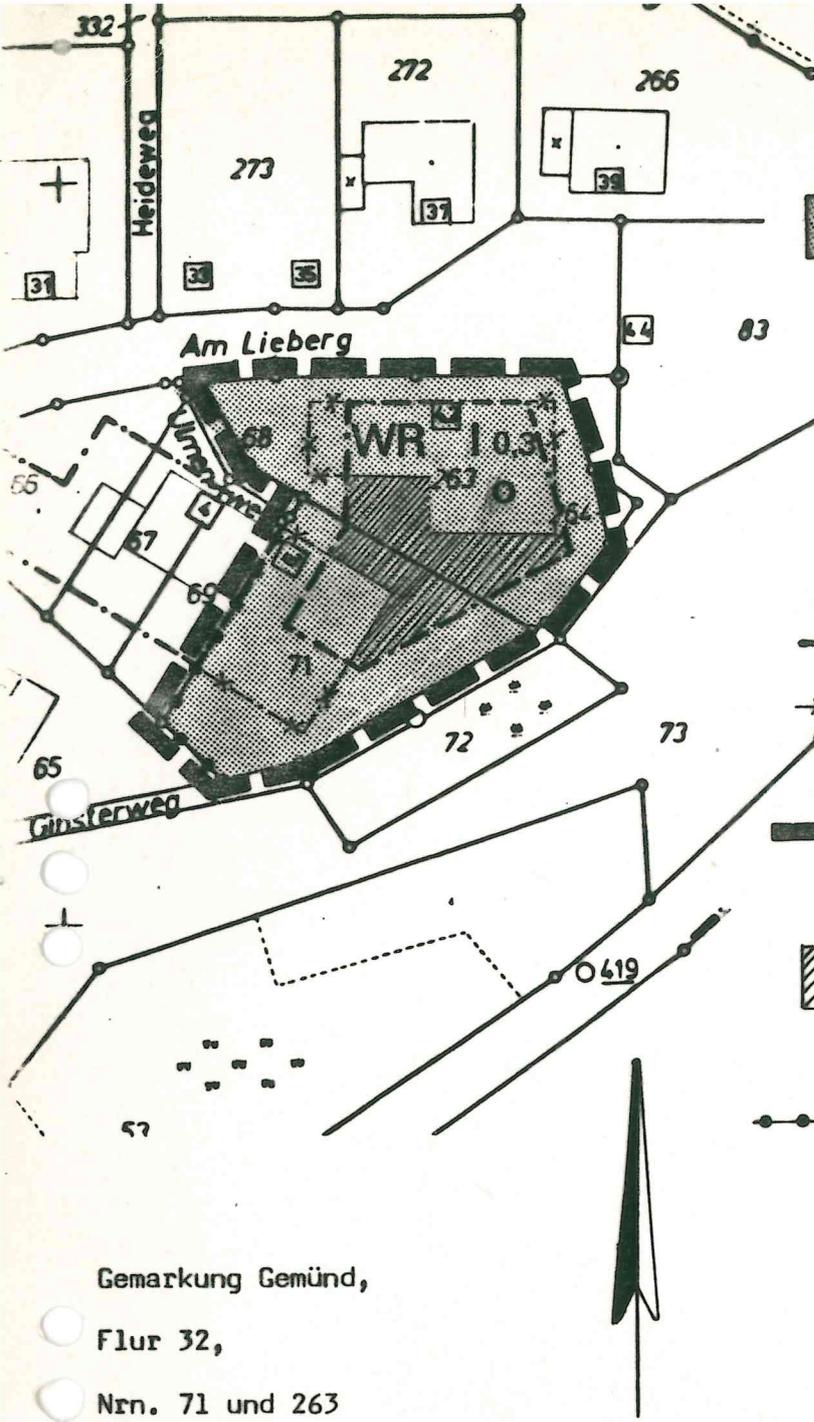

Gemarkung Gemünd,

Flur 32,

Nrn. 71 und 263

Maßstab 1 : 1000

STADT SCHLEIDEN
BEBAUUNGSPLAN NR. 5

GEMÜND SALZBERG 2. ÄNDERUNG

VEREINFACHTE ÄNDERUNG NR. 3

NACH § 13 BBauG