


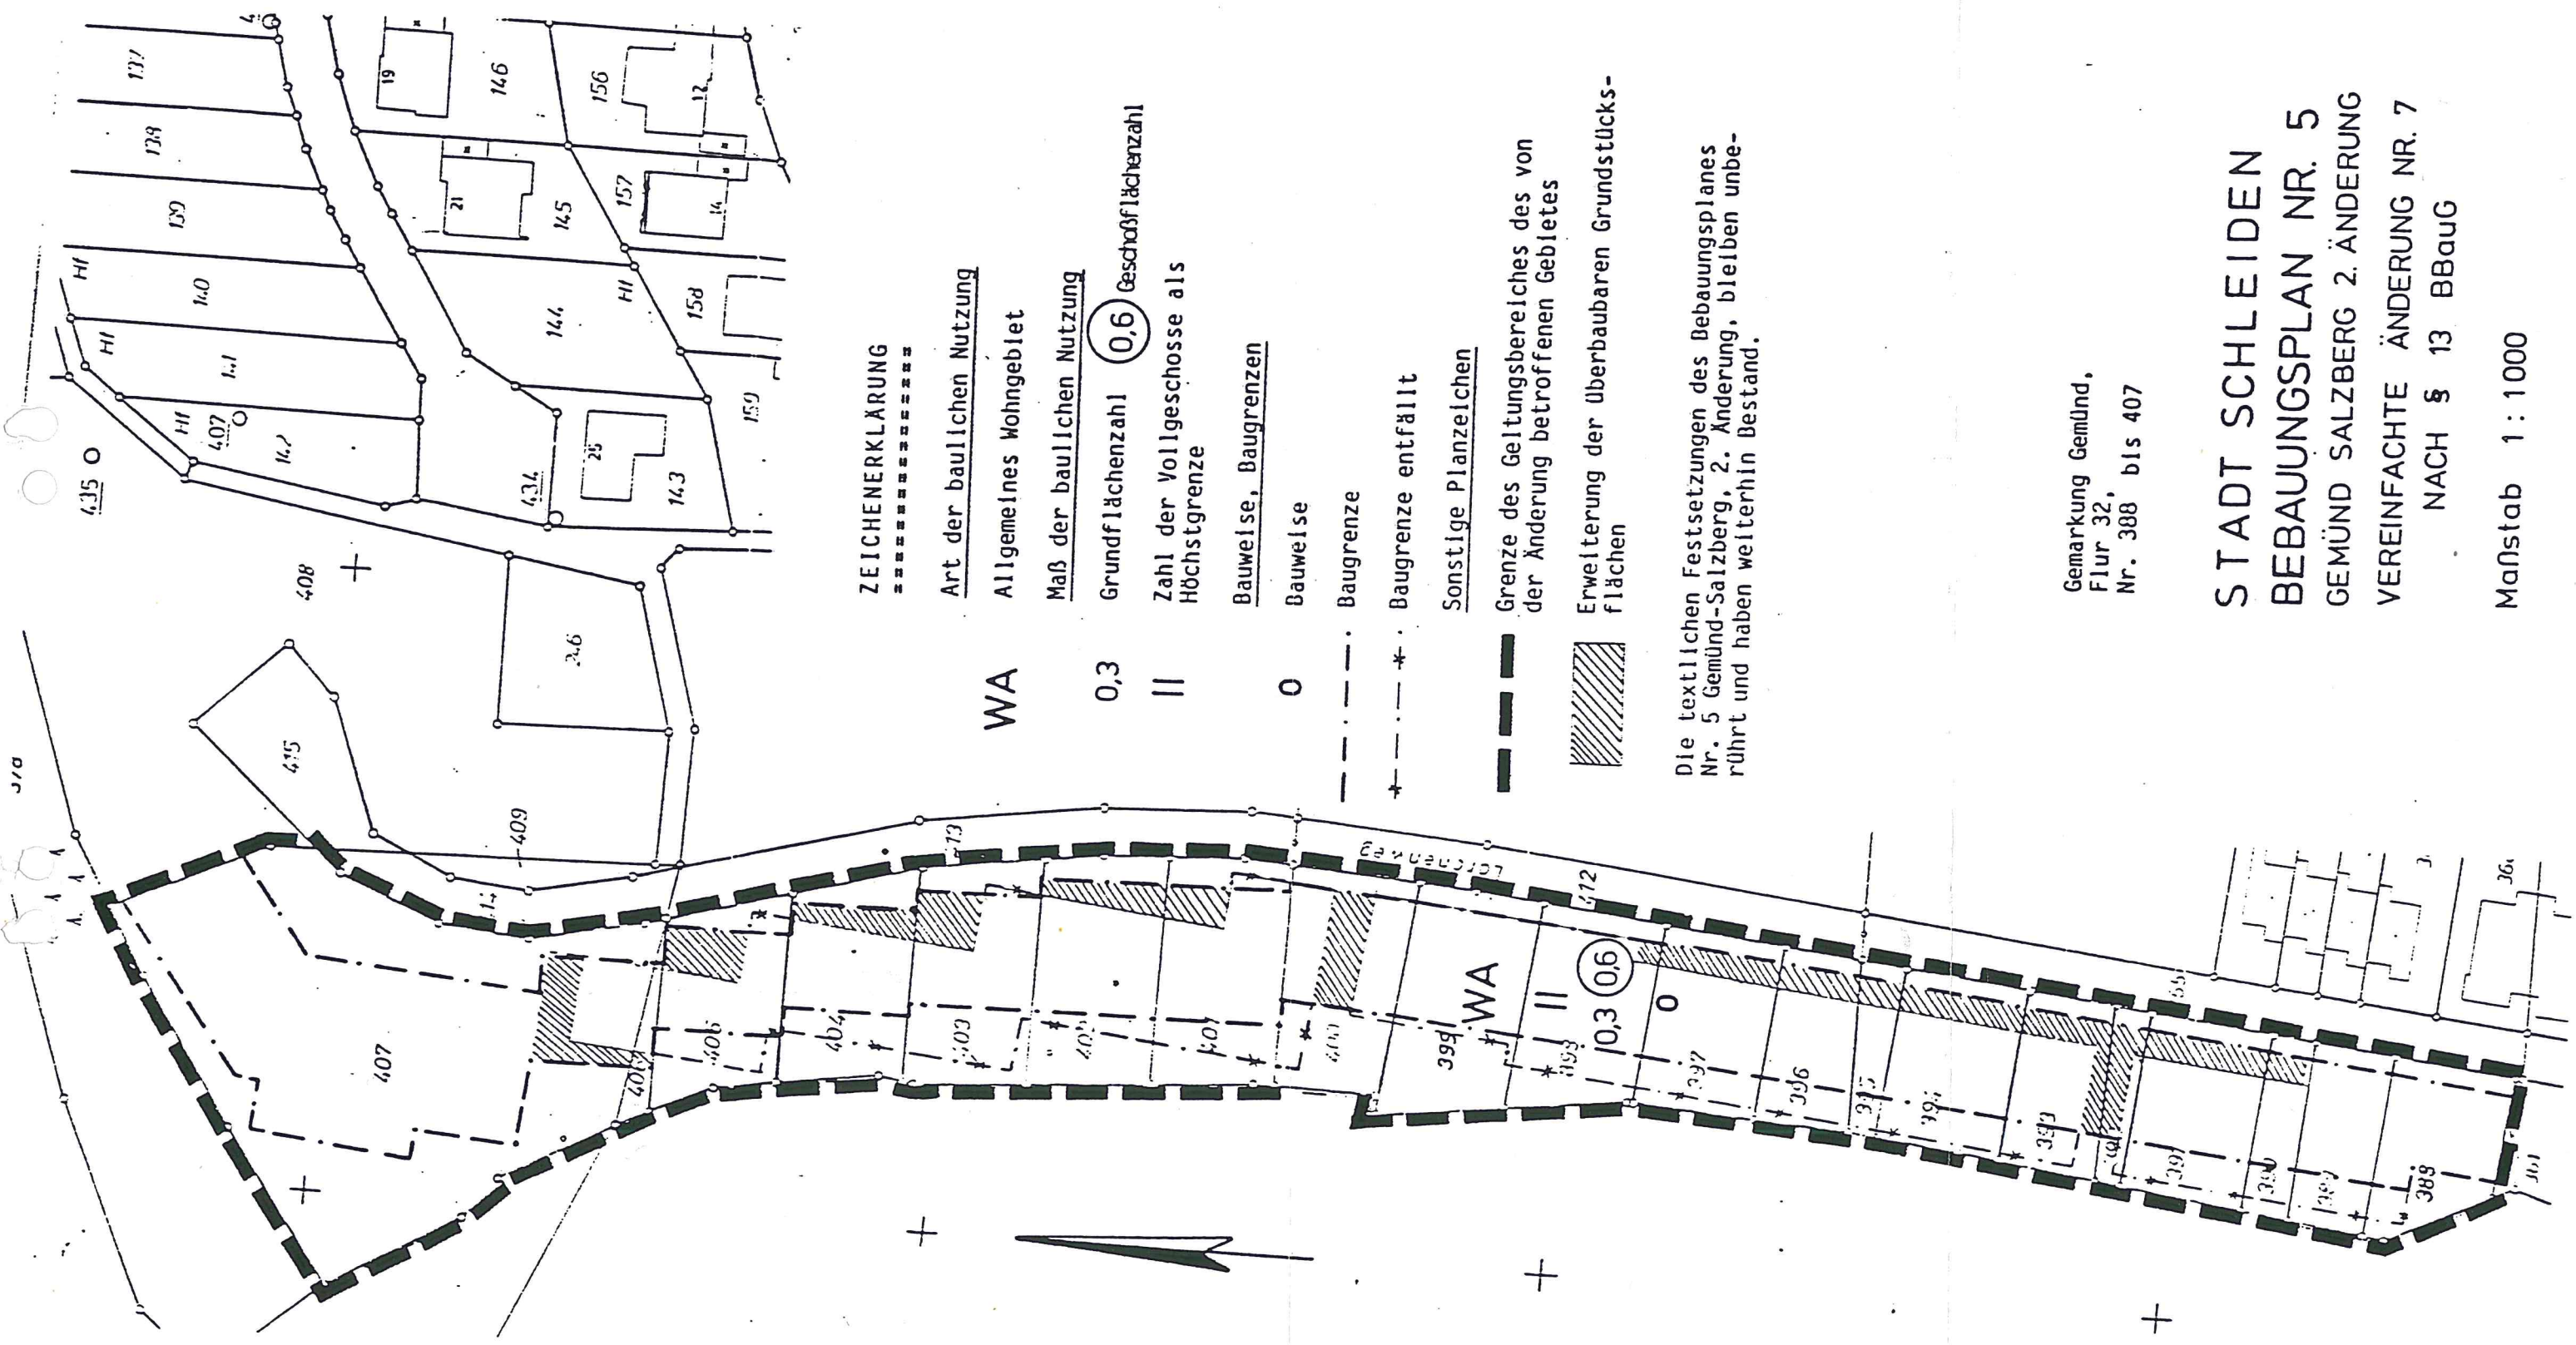

ZEICHENERKLÄRUNG

- Art der baulichen Nutzung
- Allgemeines Wohngebiet
- Maß der baulichen Nutzung
- Grundflächenzahl **0,3** **0,6** Geschöpfzahl
- Zahl der Vollgeschosse als Höchstgrenze
- Bauweise, Baugrenzen
- Bauweise
- Baugrenze
- Baugrenze entfällt
- Sonstige Planzeichen
- Grenze des Geltungsbereiches des von der Änderung betroffenen Gebietes
- Erweiterung der überbaubaren Grundstücksflächen

Die textlichen Festsetzungen des Bebauungsplanes Nr. 5 Gemünd-Salzberg, 2. Änderung, bleiben unberührt und haben weiterhin Bestand.

Gemarkung Gemünd,
Flur 32,
Nr. 388 bis 407

STADT SCHLEIDEN
BEBAUUNGSPLAN NR. 5
GEMÜND SALZBERG 2. ÄNDERUNG
VEREINFACHTE ÄNDERUNG NR. 7
NACH § 13 BBauG

Maßstab 1:1000