

PLANZEICHEN

Art der baulichen Nutzung

WA

Allgemeines Wohngebiet

Maß der baulichen Nutzung

0,3

GRZ Grundflächenzahl

I

Zahl der Vollgeschosse als Höchstgrenze

Bauweise, Baugrenze

o

offene Bauweise

— · —


Baugrenze

Sonstige Planzeichen

— — —

Geltungsbereich der Änderung

Übersicht

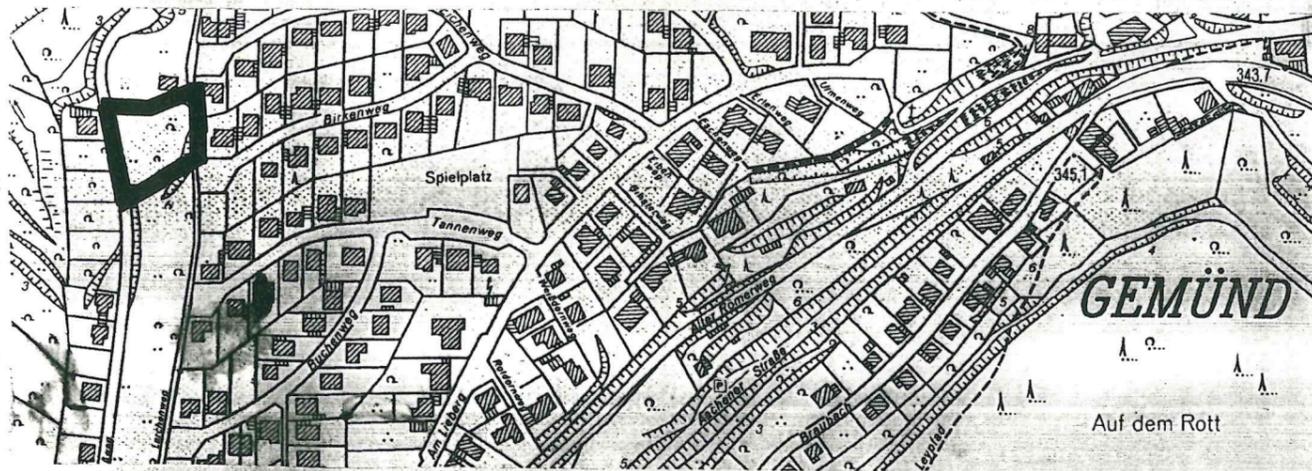

Auszug aus der Deutschen Grundkarte M = 1:5000

**STADT SCHLEIDEN
DER BÜRGERMEISTER**

**BEBAUUNGSPLAN NR. 5
GEMÜND-SALZBERG 2.ÄNDERUNG**

bearbeitet:
Glo
Datum:
21.6.99
gemäß § 13 BauGB

**VEREINFACHTE
ÄNDERUNG
NR. 10**

Gemarkung: Gemünd
Flur: 32
Flurstück(e): 432, 447, 456

Maßstab:
1 : 500

536