


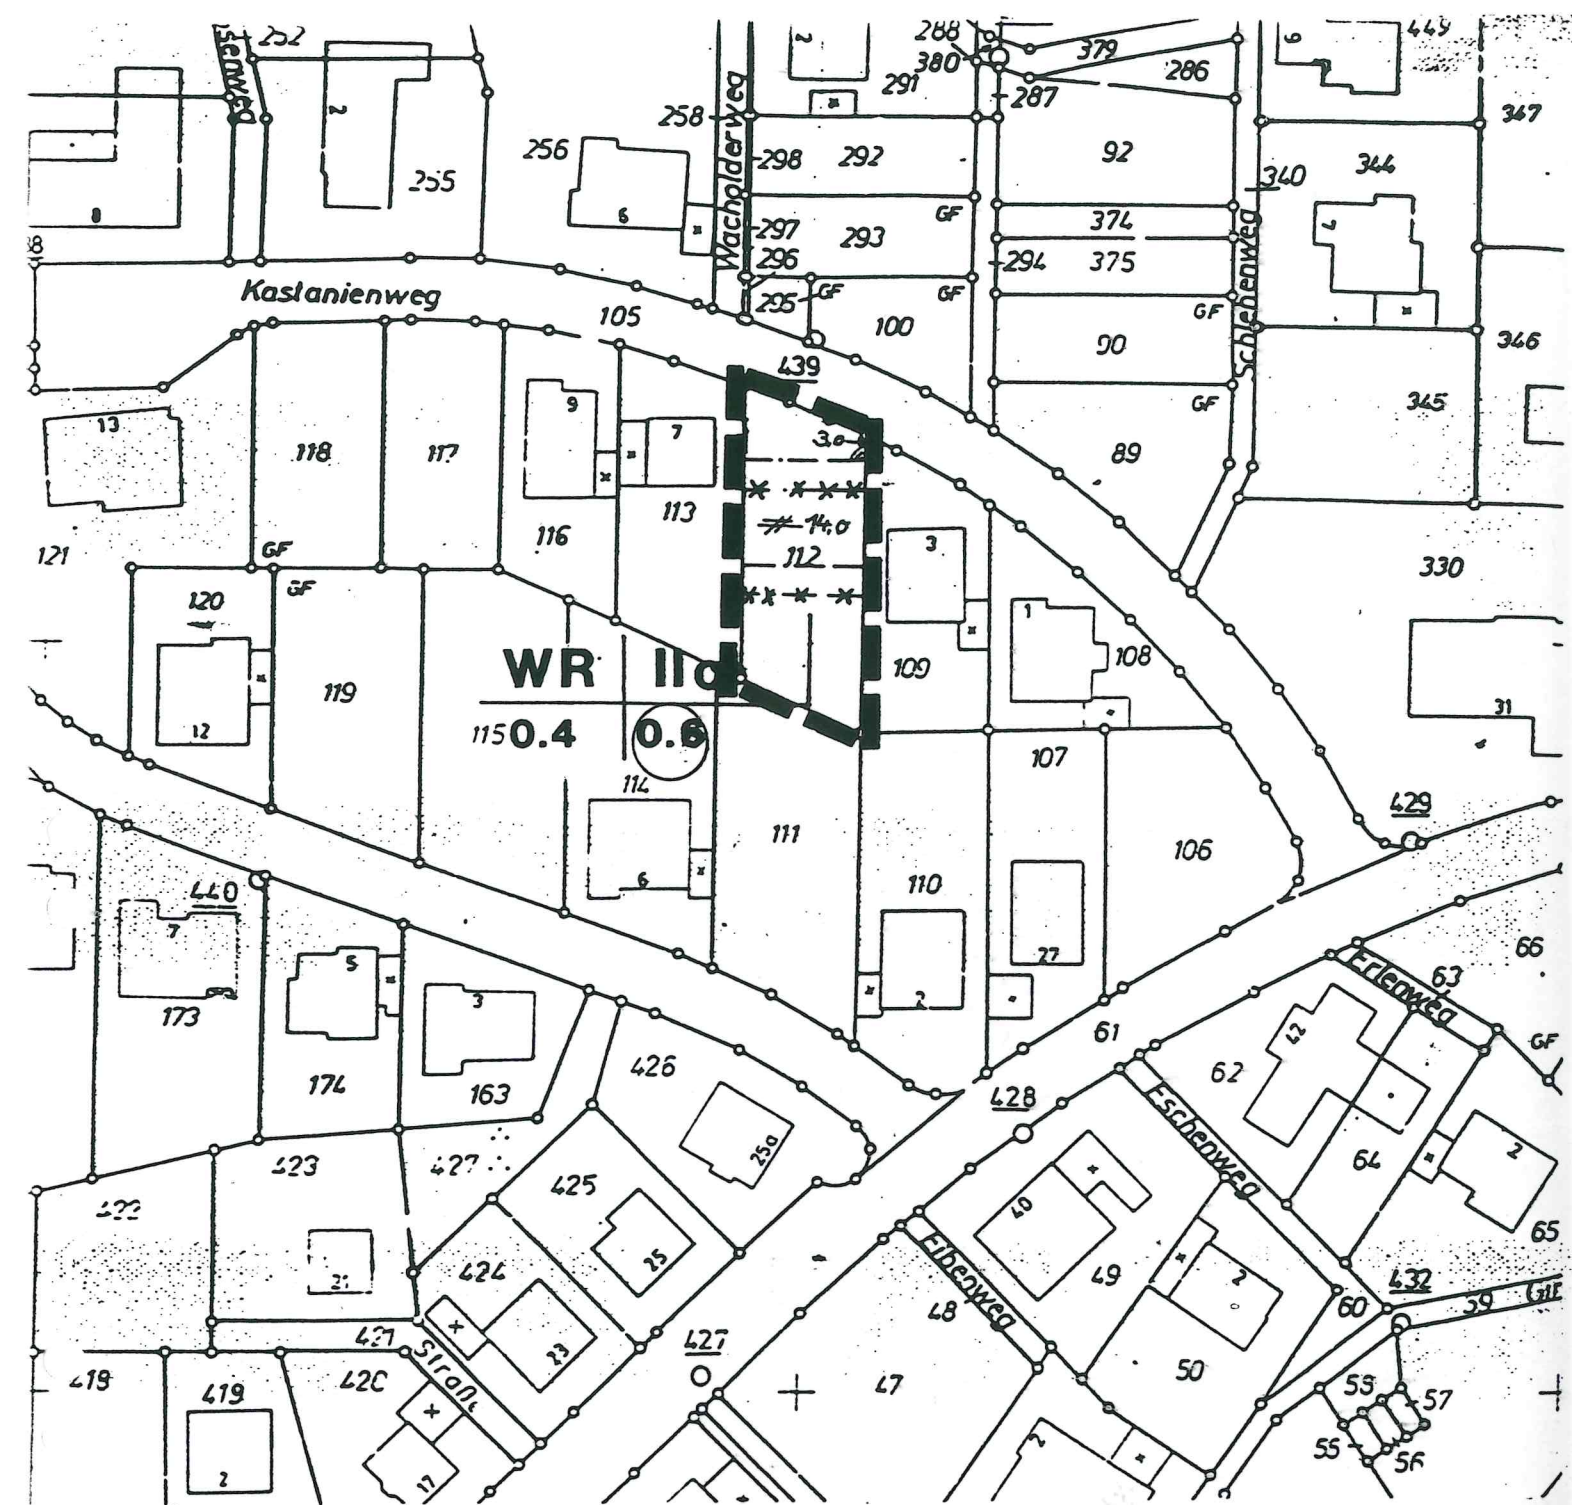

PLANZEICHENERKLÄRUNG

Art der baulichen Nutzung

WR Reines Wohngebiet

Maß der baulichen Nutzung


- 0,3 Grundflächenzahl (GRZ)
- 0,6 Geschossflächenzahl (GFZ)
- II Zahl der Vollgeschosse als Höchstgrenze

Bauweise, Baugrenzen

- O offene Bauweise
- Baugrenze

Sonstige Planzeichen

- Grenze des räumlichen Geltungsbereiches des Bebauungsplanes
- *-*-* Baugrenze entfällt

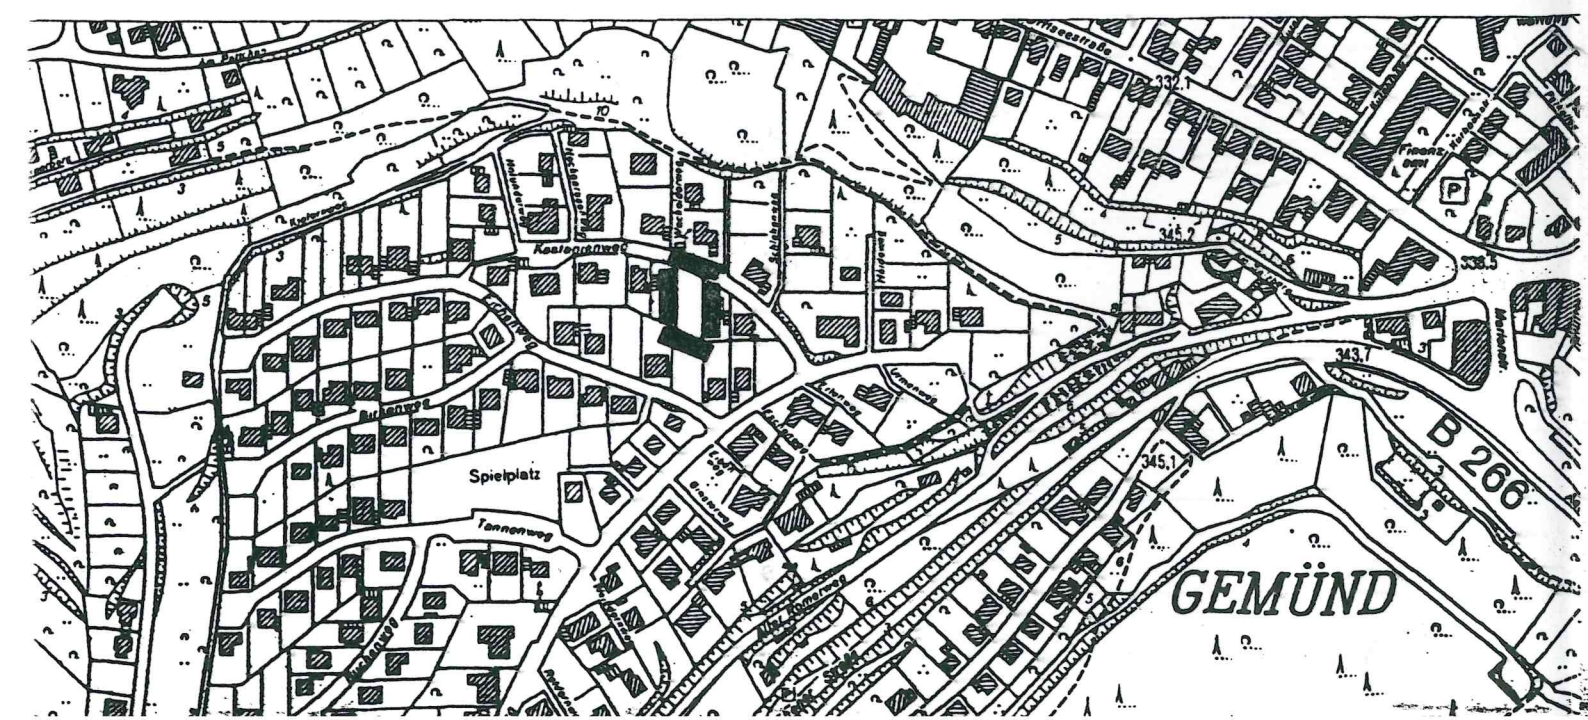

Stadt Schleiden
Der Bürgermeister

Bebauungsplan Nr. 5
Gemünd Salzberg, 2. Änderung

Vereinfachte Änderung Nr. 11
gemäß § 13 BauGB

Gemarkung: Gemünd	Maßstab:	Rechtsgrundlagen:
Flur: 32	1 : 1000	Baugesetzbuch (BauGB) vom 27.8.1997
Flurstück(e): 112		Baumutzungsverordnung (BauNVO) vom 23.1.1990
		Landesbauordnung (BauO NW) vom 7.3.1995
		jeweils in der derzeit gültigen Fassung

59.2.2