

PLANZEICHENERKLÄRUNG

Flächen für Gemeinbedarf



Kulturellen Zwecken dienende Gebäude und Einrichtungen
(Versammlungsstätte)


Maß der baulichen Nutzung

I Zahl der Vollgeschosse als Höchstgrenze

Bauweise, Baugrenzen

--- Baugrenze


Grünflächen

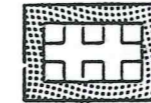

Öffentliche Grünfläche, Kurpark

Sonstige Planzeichen

— Grenze des räumlichen Geltungsbereiches des Bebauungsplanes

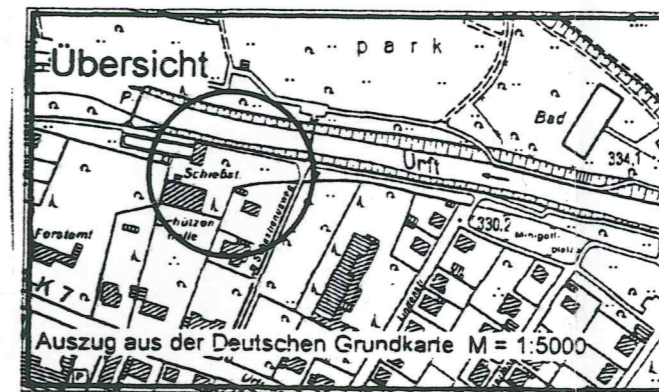

Stadt Schleiden
Der Bürgermeister

Bebauungsplan Nr. 7 Gemünd Berenauel, 2. Änderung

Vereinfachte Änderung Nr. 1
gemäß § 13 BauGB

Gemarkung: Gemünd

Flur: 21

Flurstück(e): 32

Maßstab:

1 : 500

Rechtsgrundlagen:

Baugesetzbuch (BauGB) vom 27.8.1997

Baunutzungsverordnung (BauNVO) vom 23.1.1990

Landesbauordnung (BauO NW) vom 7.3.1995

jeweils in der derzeit gültigen Fassung