



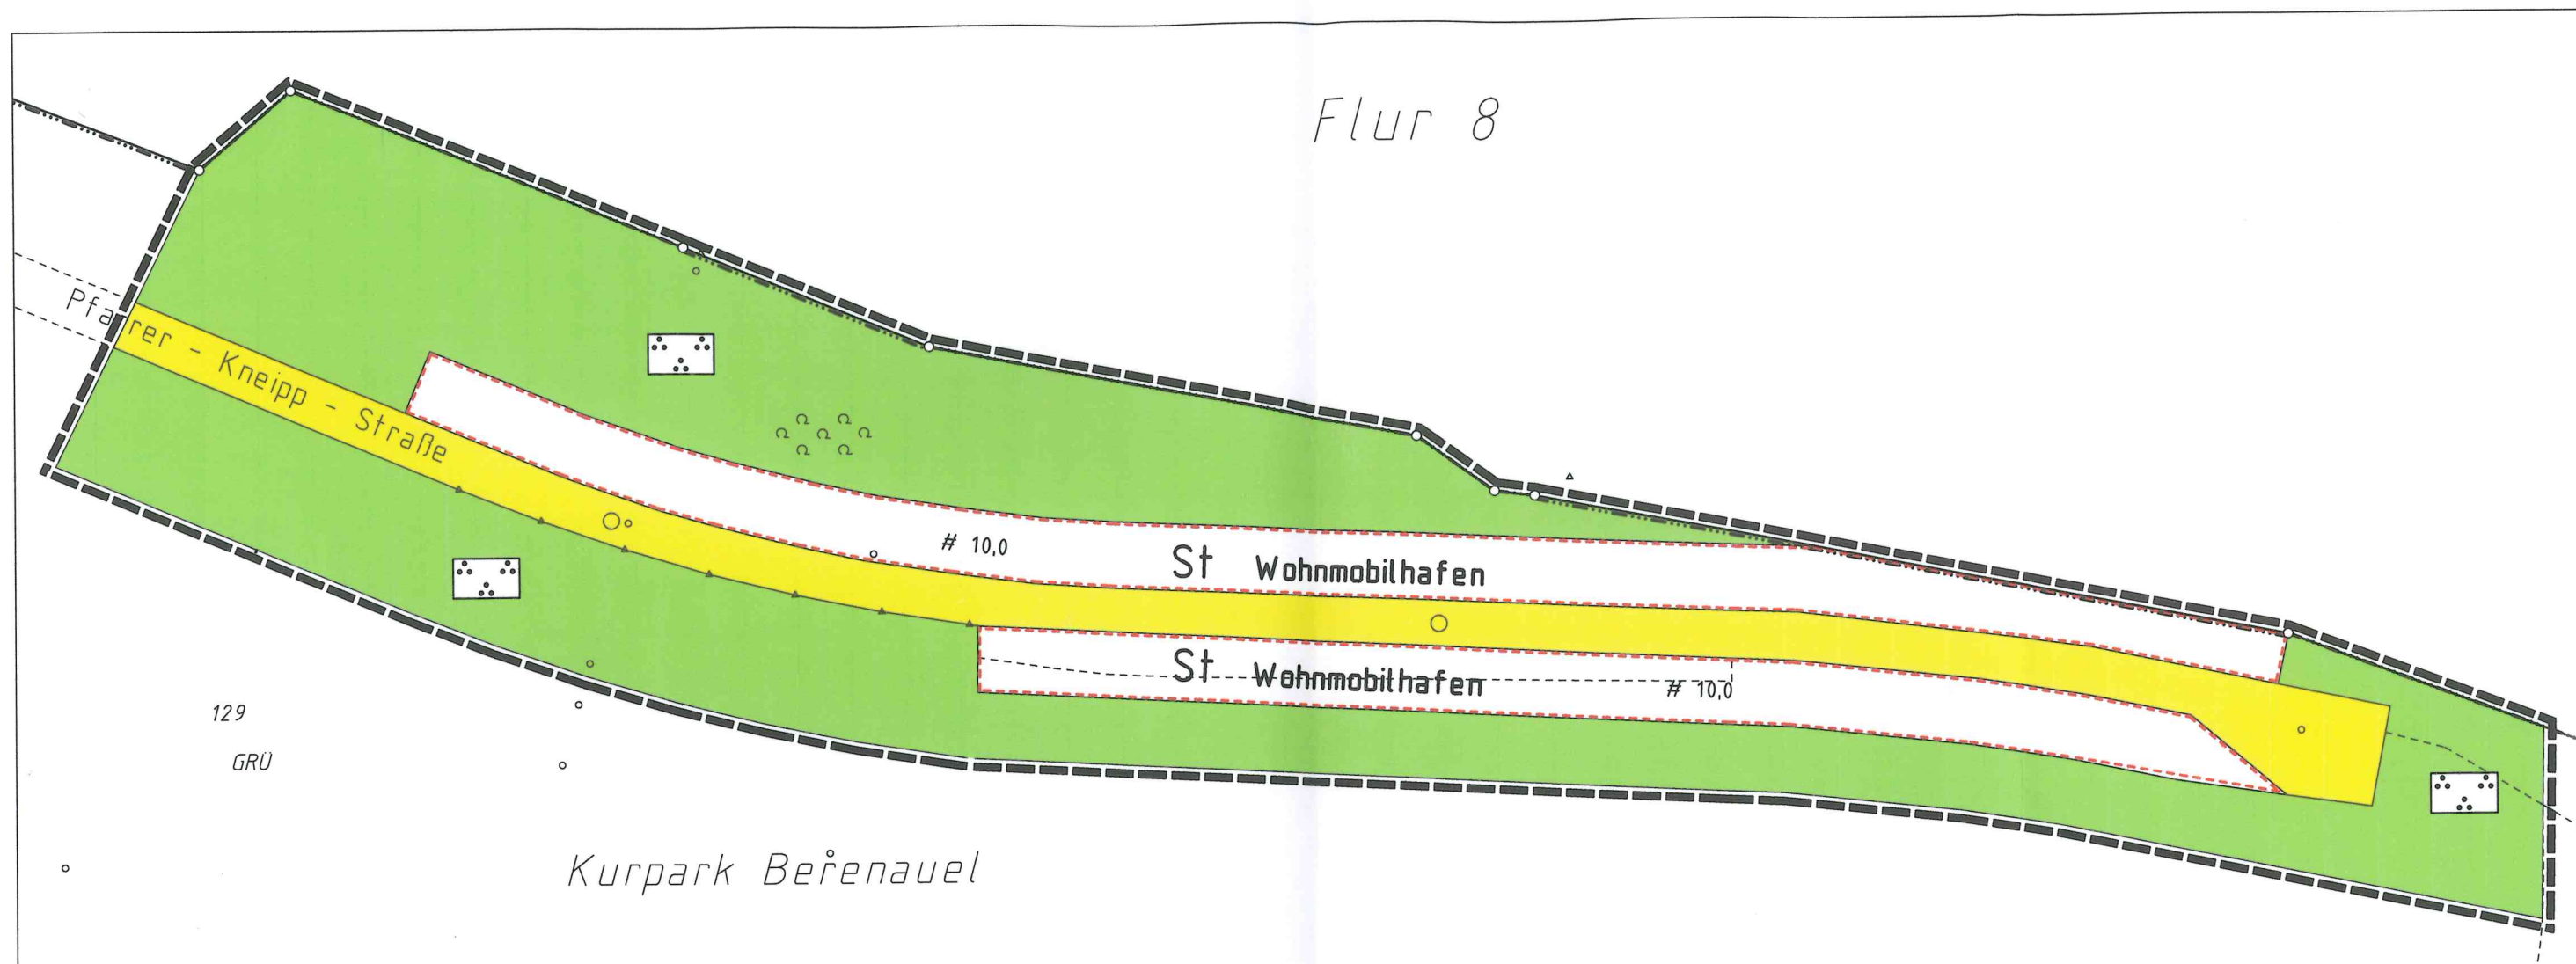


Planzeichenerklärung

Verkehrsfläche

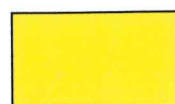


Öffentliche Straßenverkehrsfläche

Grünfläche

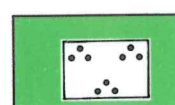

Öffentliche Grünfläche,
Zweckbestimmung Kurpark

Flächen für Stellplätze

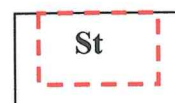


Flächen für Stellplätze,
Zweckbestimmung Wohnmobilhafen

Sonstige Planzeichen



Grenze des räumlichen Geltungs-
bereichs des Bebauungsplanes

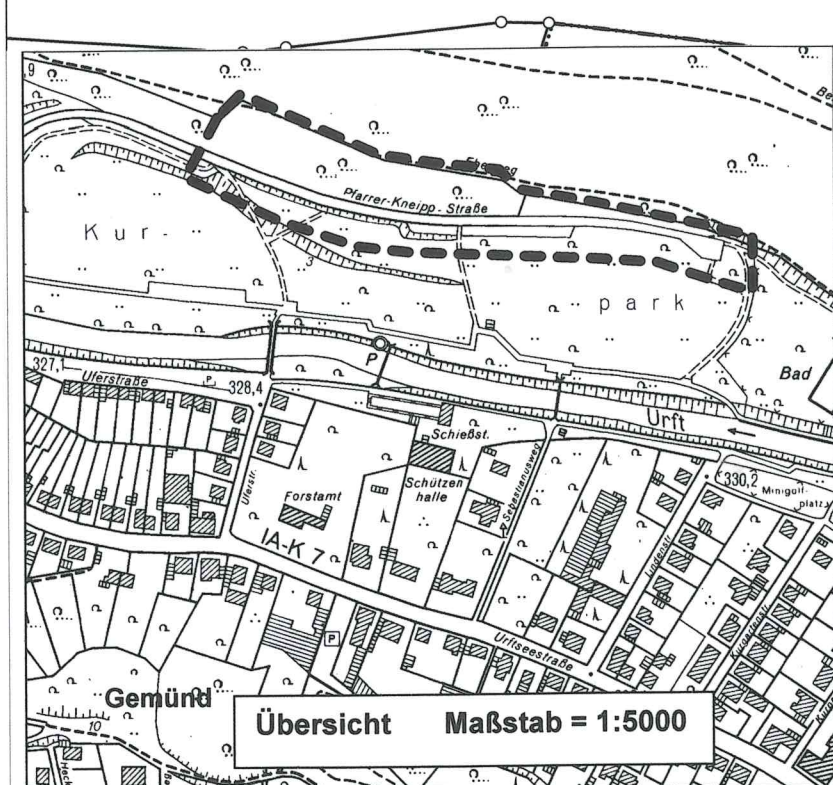

Stadt Schleiden
Der Bürgermeister

Bebauungsplan Nr. 7 Gemünd-Berenauel, 2. Änderung

Vereinfachte Änderung Nr. 2
gemäß § 13 BauGB

Maßstab 1 : 1000