

ZEICHENERKLÄRUNG

Art der baulichen Nutzung

WA Allgemeines Wohngebiet

Maß der baulichen Nutzung

0,7 Geschößflächenzahl

0,4 Grundflächenzahl

II Zahl der Vollgeschosse als Höchstgrenze

Bauweise, Baugrenzen

O Offene Bauweise

--- Baugrenze

Nachrichtliche Übernahme

Ü Überschwemmungsgebiet - von jeglicher Bebauung freizuhalten -

Sonstige Planzeichen


▬▬▬▬ Mit Geh-, Fahr- und Leitungsrechten zu belastende Flächen

▬▬▬▬ Böschungsoberkante

█ Grenze des räumlichen Geltungsbereichs des von der Änderung betroffenen Gebietes

▨ Erweiterung der überbaubaren Grundstücksfläche

--- Vorgesehene Flurstücksgrenzen

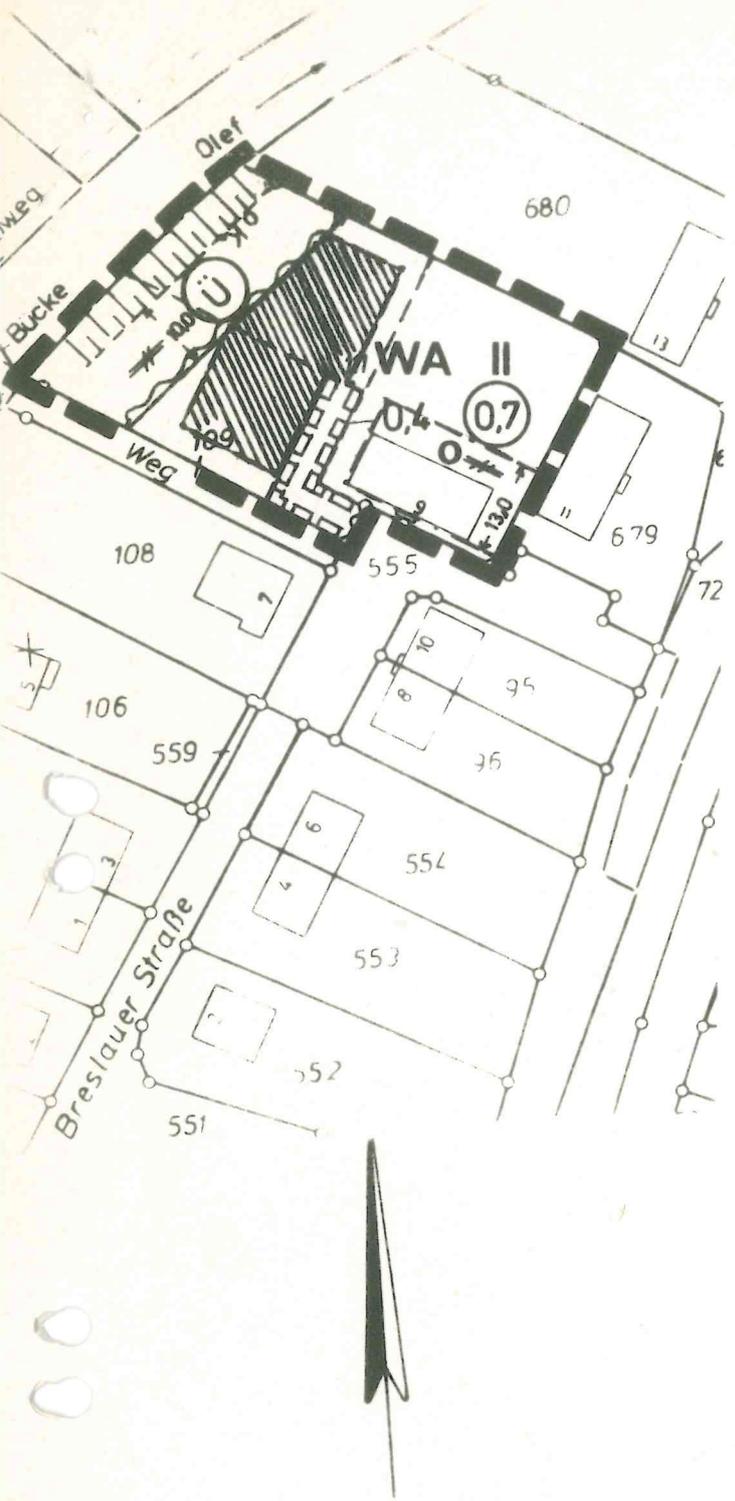

Gemarkung Gemünd,

Flur 26,

Nr. 111

Maßstab 1 : 1000

STADT SCHLEIDEN
BEBAUUNGSPLAN NR. 8
GEMÜND-SCHLEIDENER STRASSE
VEREINFACHTE ÄNDERUNG NR. 2
NACH § 13 BBauG