


Bebauungsplan Nr.10 Scheurenter Berg
Vereinfachte Änderung Nr. 1


Maßstab 1 : 1000

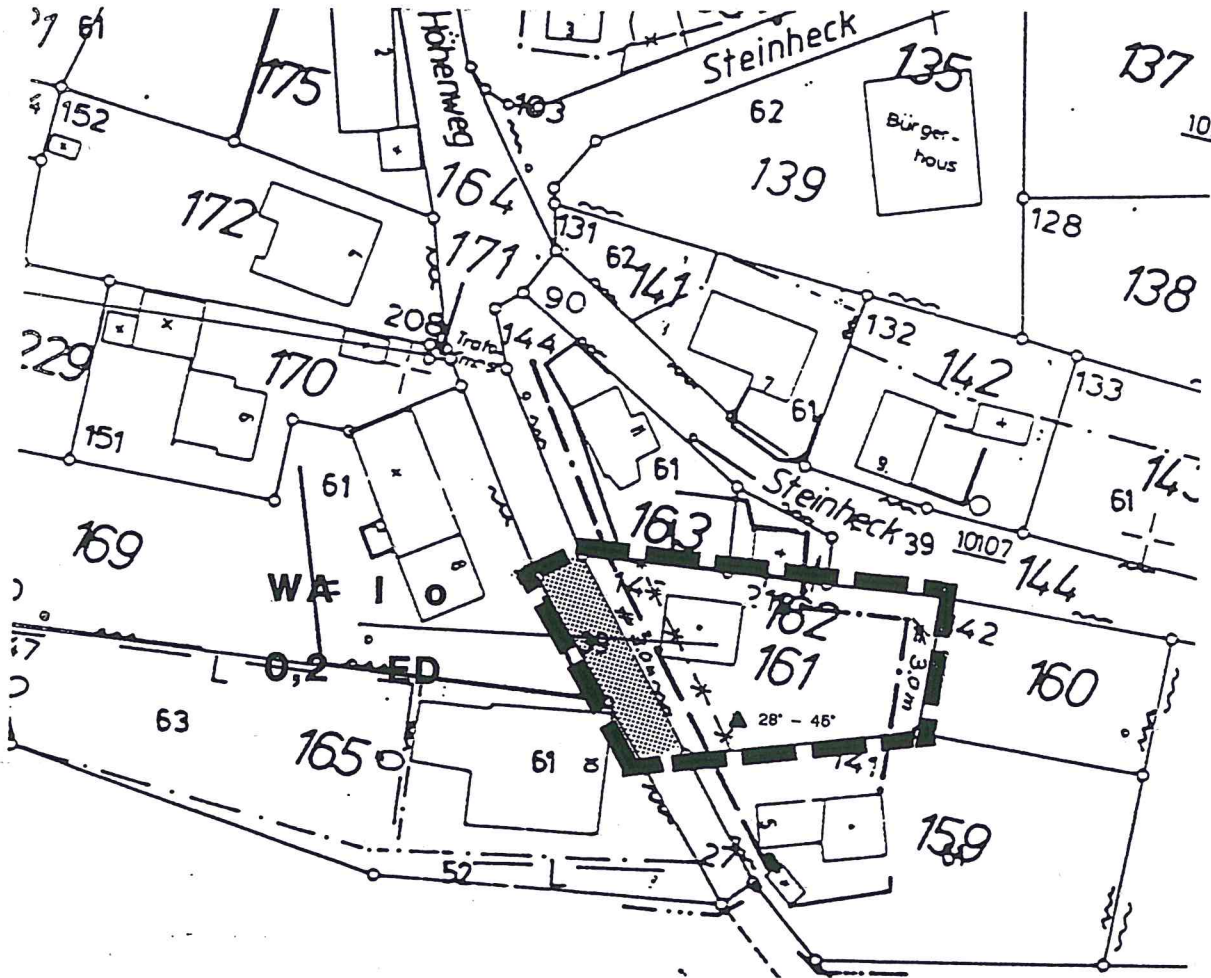

Planzeichenerklärung

- Wa Allgemeines Wohngebiet
- I Zahl der Vollgeschoße
- Baugrenze
- o offene Bauweise
- 0,2 Grundflächenzahl
- Straßenverkehrsfläche
- ED nur Einzel- und Doppelhäuser
- 28° - 45° zulässige Dachneigung
- Geltungsbereich
- wegfallende Baugrenze

Übersicht

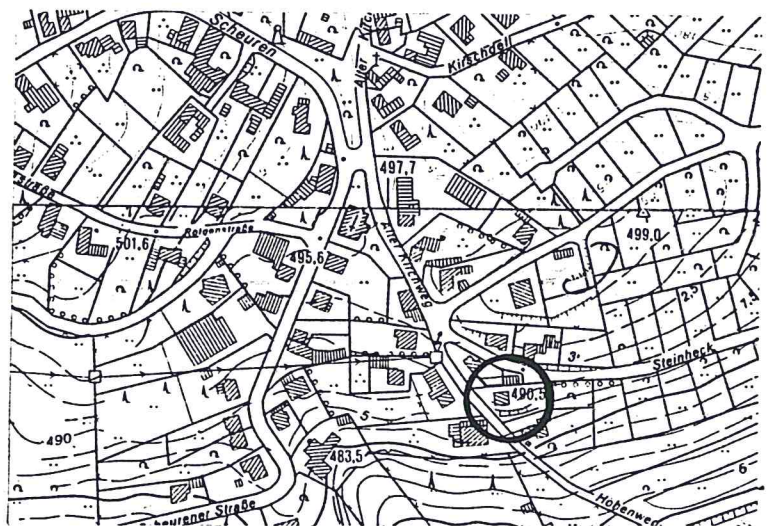

Auszug aus der Deutschen Grundkarte, vervielfältigt mit Genehmigung des
Oberkreisdirektors Euskirchen vom 20.9.1993, Nr.831/1993 M = 1 : 5000