
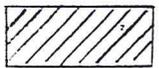


Änderung des Bebauungs-
planes Nr. 12 Scheuren Orts-
lage, 1. Änderung
Vereinfachte Änderung Nr. 3

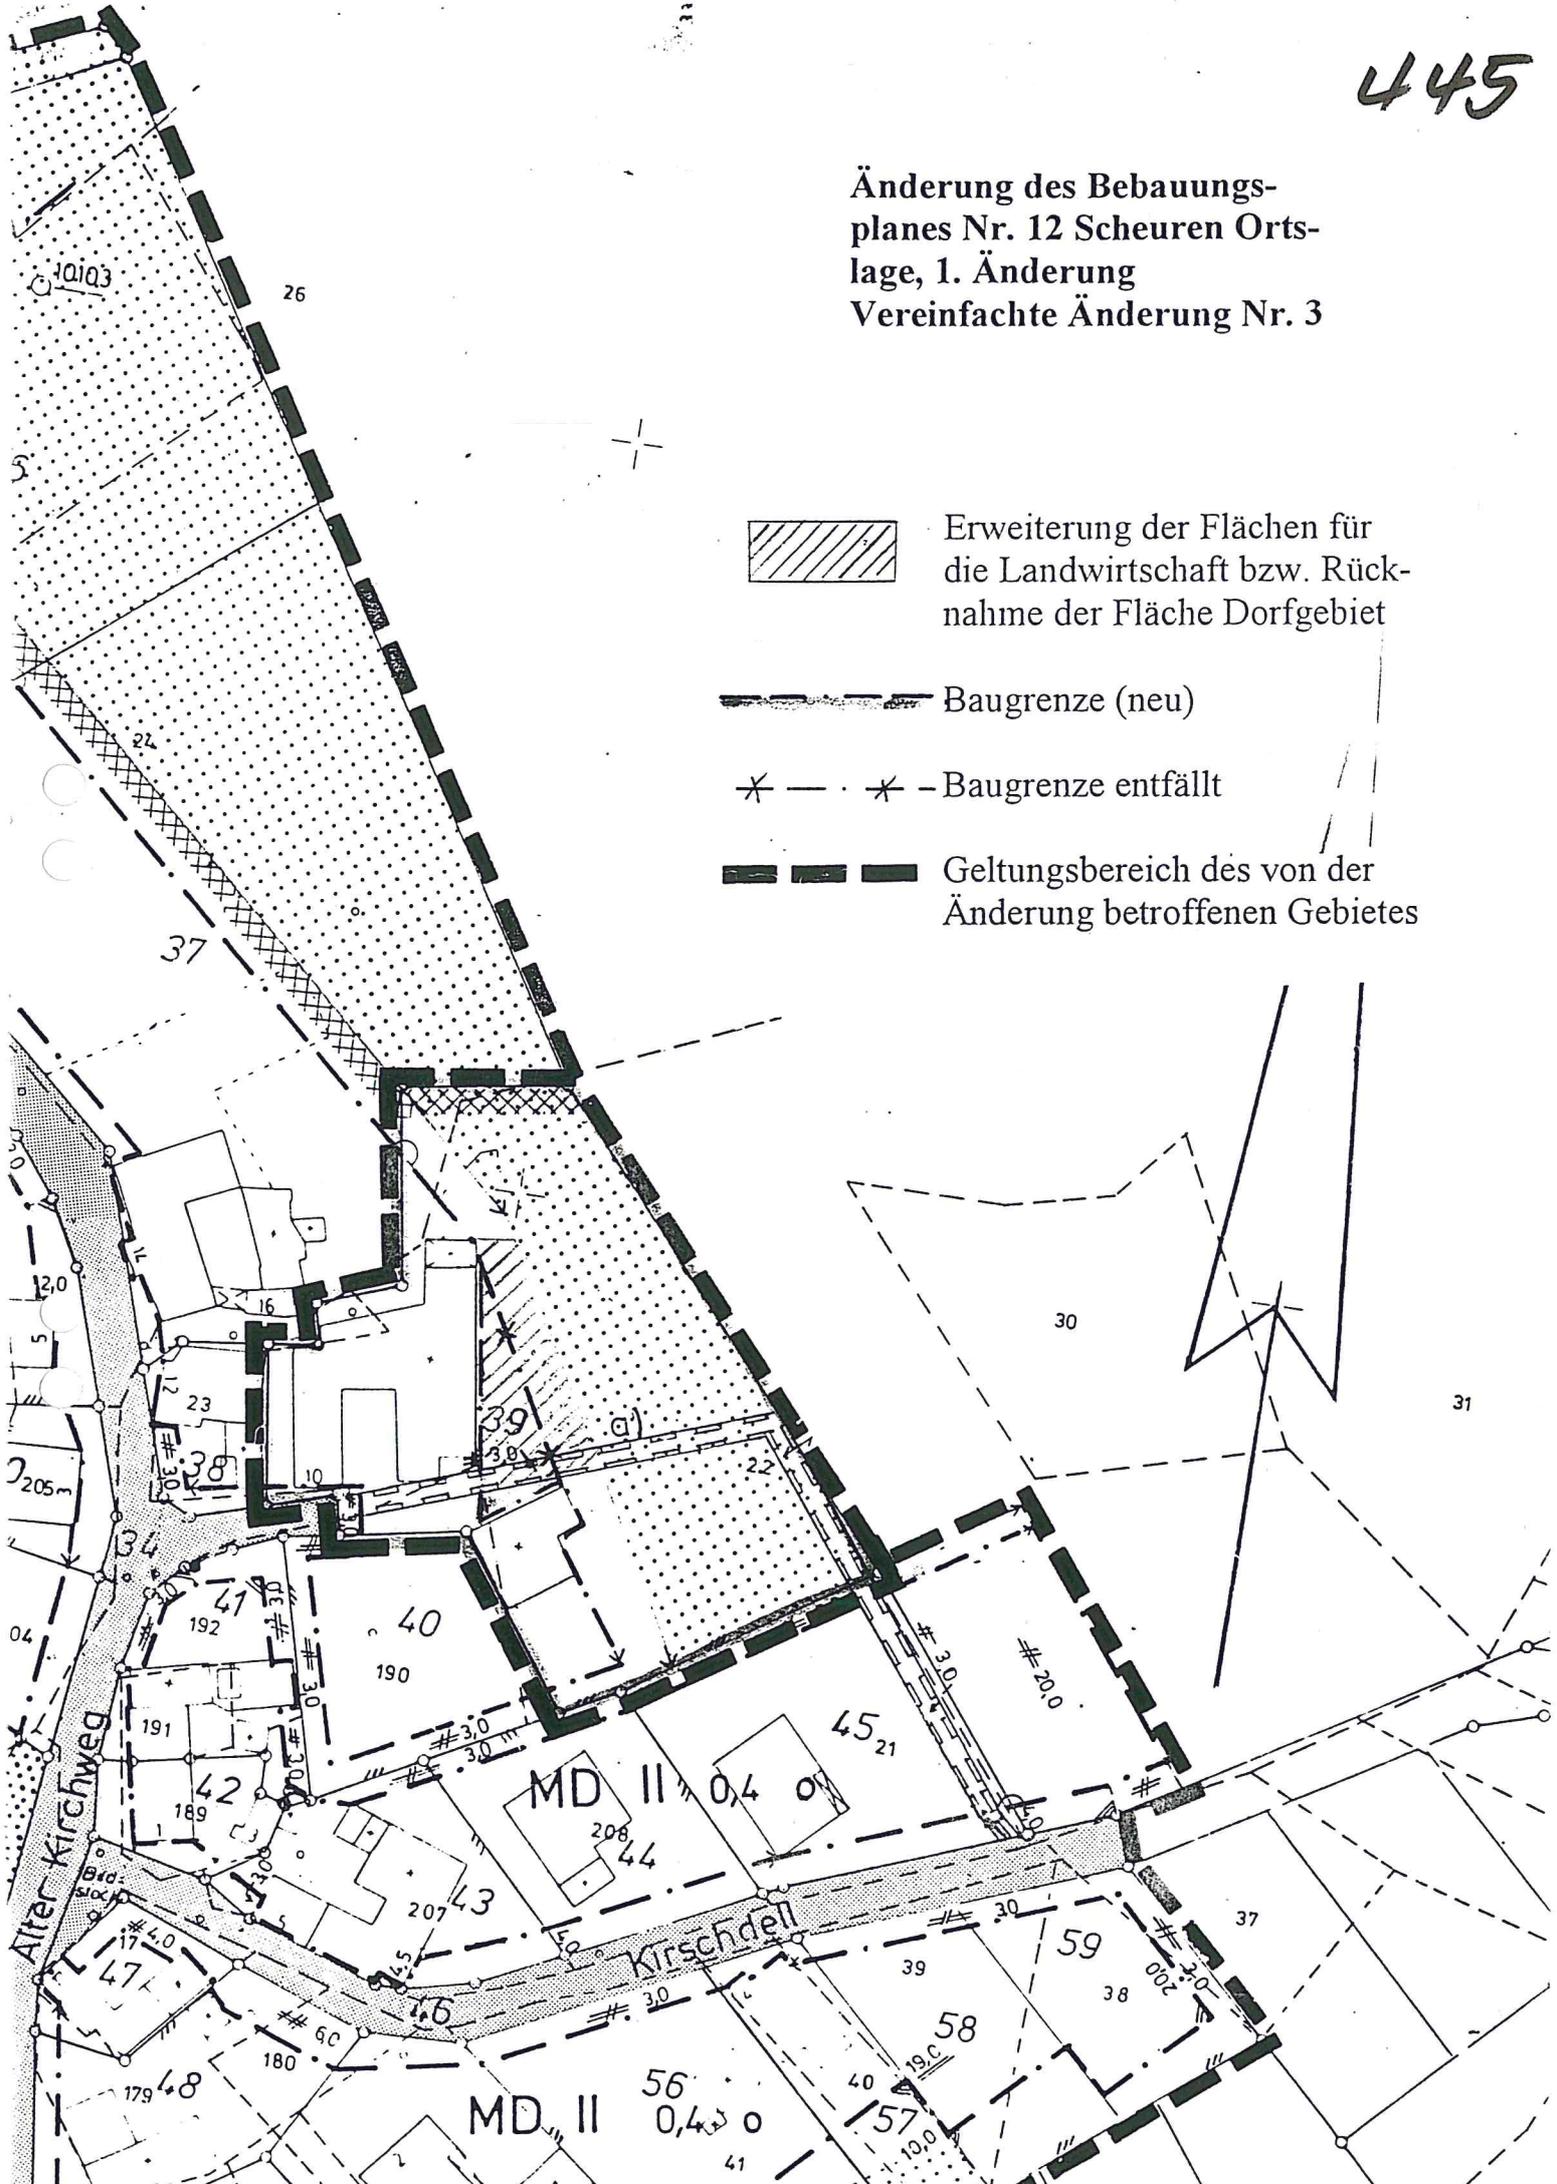

Erweiterung der Flächen für
die Landwirtschaft bzw. Rück-
nahme der Fläche Dorfgebiet

— — — — — Baugrenze (neu)

* — * — * — Baugrenze entfällt

— — — — — Geltungsbereich des von der
Änderung betroffenen Gebietes