


BEBAUUNGSPLAN NR. 14 GEMEINDE SCHLEIDEN LANGERSCHEIDER WEG

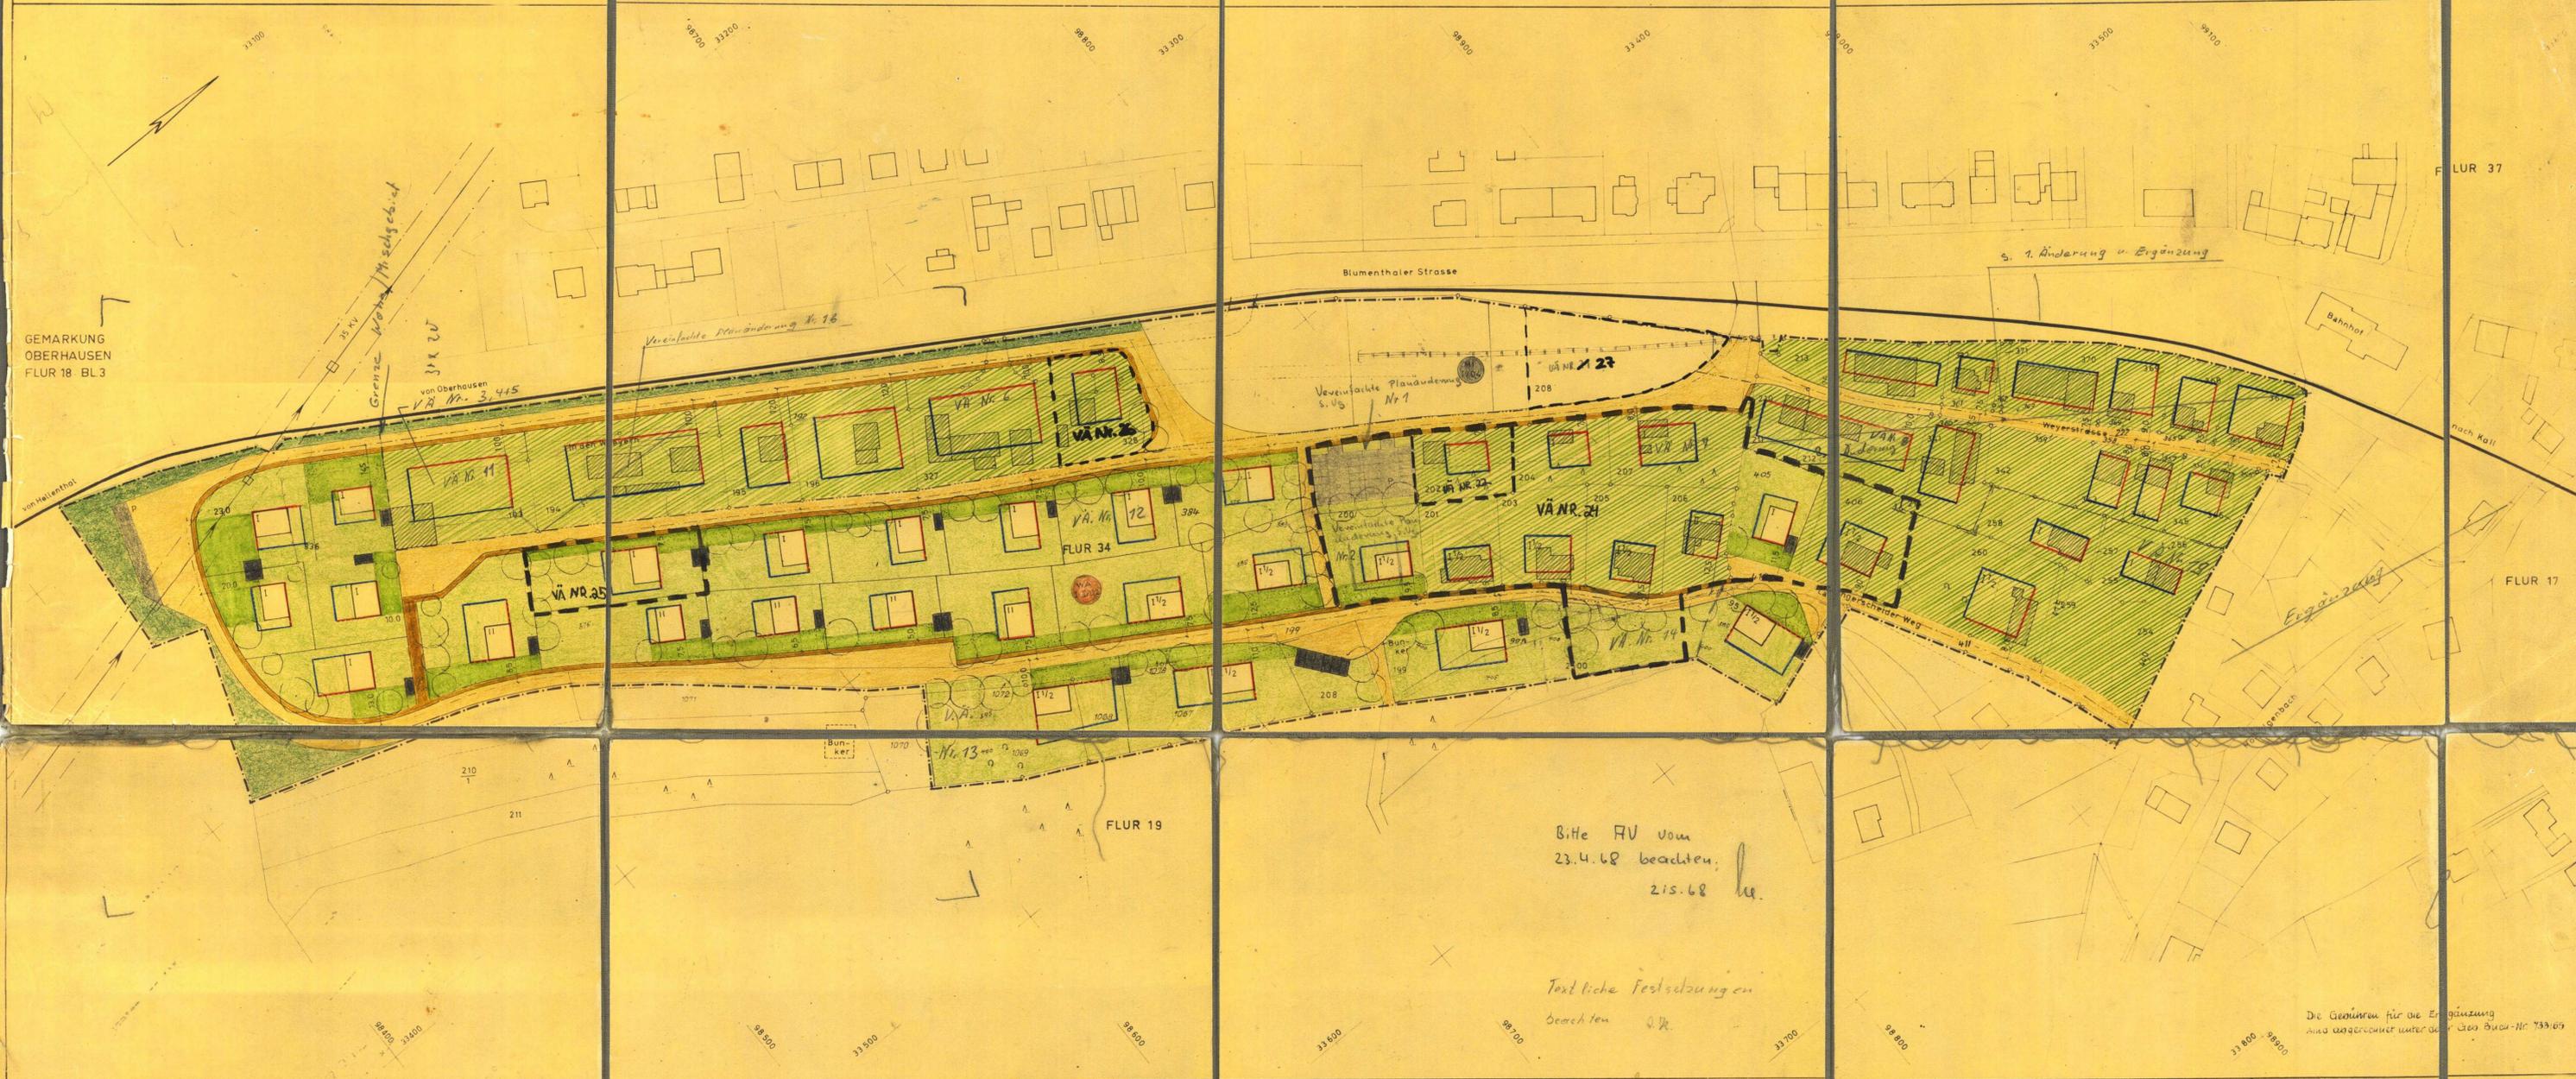

Bitte RV vom
23.4.68 beachten,
21.6.68 he.

Textliche Festsetzungen
beachten SK.

Die Gebühren für die Ergänzung
aus Wasserzeichen unter der Az. Bau-Nr. 733/69

GEMEINDE SCHLEIDEN
FLUR 19 UND 34
M. 1:1000

BEBAUUNG	GEBAUDE	GRENZEN	FLACHEN	AUSFERTIGUNG			
25 WE WOHNHEINHEITEN 13 EINGESCHOSSIG 12 ZWEIFESCHOSSIG (BZW 1 1/2-GESCHOSSIG) 37 ÖFFENTLICHE PARKPLÄTZE 2 GRUNDSTÜCKE IMMISCHGEBIET	WOHNGEBAUDE GEPLANT WOHNGEBAUDE VORHANDEN GARAGE GEPLANT	VORH. GRUNDSTÜCKSGRENZE NEUE GRUNDSTÜCKSGRENZE BAULINIE BAUGRENZE GRENZE DES PLANUNGSGEBIETS GRENZE ZWISCHEN MISCHGEB. U. ALLG. WÖHNGB.	PRIVATE HAUSGÄRTEN PRIVATE VORGÄRTEN ÖFFENTLICHE GRÜNFLÄCHEN ALLG. WÖHNGB. GESCHOSSZAHL GRZ=0,2 MISCHGEBIET MIT EINGESCH. B. GRZ=0,4	PARKPLATZ STRASSENFLÄCHE FUSSWEG EISENBahn VORHANDENE BAUGRUNDSTÜCKE			
Dieser Plan ist gemäß § 9 des Bundesbaugesetzes aufgestellt worden. Planer: Prof. Erich Kühn - Architekt BDA - Kustos A.C. Boettger Dipl.-Ing., - Architekt BDA - cand. arch. Tülay Altınok	Es wird bescheinigt, daß die Darstellung des gegenwärtigen Zustandes richtig und die Festlegung der städtebaulichen Planung geometrisch eindeutig ist. Kreisobervermessungsrat Zu diesem Plan gehören als Bestandteil ein Grundstücksverzeichnis und ein Erläuterungsbericht.	Dieser Plan ist gemäß § 2 (1) des Bundesbaugesetzes vom 23. 6. 1960 (BGBI. I S. 341) durch Beschluß von der Stadtvertretung am 27. 6. 1966 aufgestellt worden. ...Schleiden, den 27. 1. 1966 Der Rat der Stadt für die Stadt gez. Müller Bürgermeister gez. Flintrop Stadtdirektor Kupper Ratsmitglied gez. Schreiber	Dieser Plan hat gemäß § 2 (6) des Bundesbaugesetzes in der Zeit vom 28. 2. 1966 bis 1. 4. 1966... gelegen. ...Schleiden den 6. 4. 1966 Die Stadtverwaltung gez. Knebel Stadtdirektor	Dieser Plan ist gemäß § 10 des Bundesbaugesetzes von der Stadtvertretung am 27. 4. 1966... als Satzungsbeschlüssen worden. ...Schleiden, den 12. 5. 1966 Der Rat der Stadt für die Stadt gez. Müller Bürgermeister gez. Flintrop Stadtdirektor Kupper Ratsmitglied gez. Schreiber Schriftführer	Dieser Plan ist gemäß § 1 des Bundesbaugesetzes mit Verfügung Az. 3431-326-342/66 genehmigt worden. Aachen, den 13. 10. 1966 Der Regierungspräsident gez. i. A. Siebigs	Der genehmigte Bebauungsplan mit Begründung hat in der Zeit vom 22. 11. 1966 bis 12. 12. 1966... öffentlich ausgelegen. Die Genehmigung, sowie Ort und Zeit der Auslegung des Planes sind vom 21. 11. 1966 bis 13. 12. 1966... ortsüblich bekanntgemacht worden. Schleiden, den 13. 12. 1966 gez. Kuebel Stadtdirektor Ratsmitglied	Dieser Plan ist auf der Grundlage einer Katasterkarte aus dem Jahre 1959 im Maßstab 1:1000... entstanden. Neukantierung aus dem Jahre 19... Ausgefertigt im Jahre 1965 Der Oberkreisdirektor Im auftrage: