


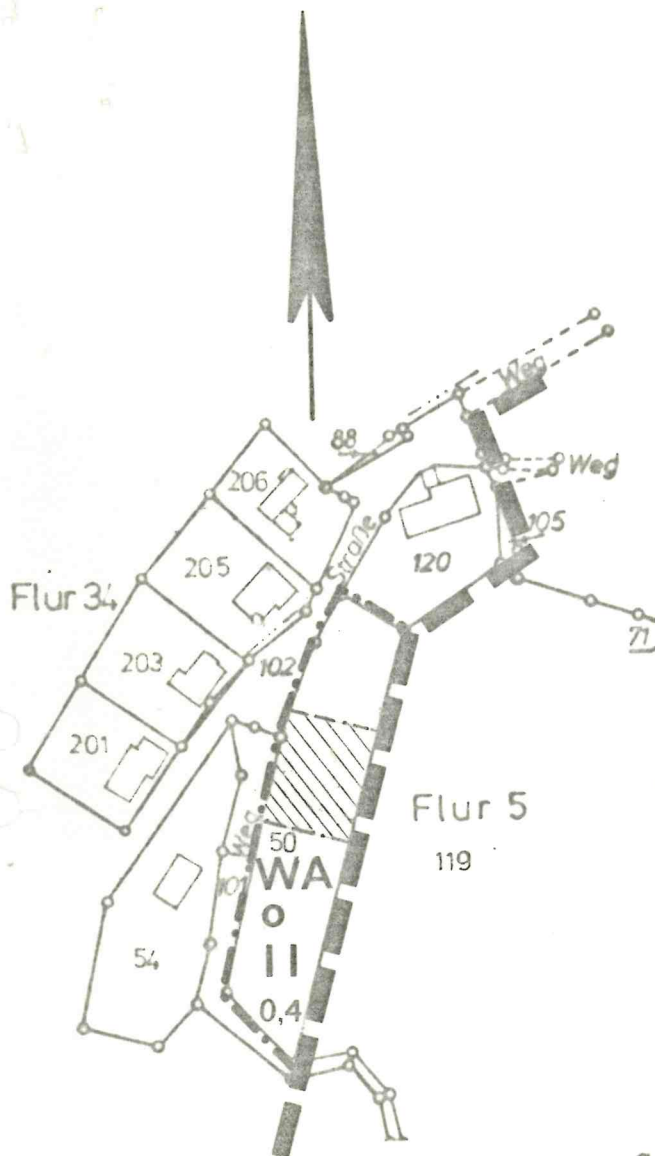

Zeichenerklärung

Art der baulichen Nutzung

WA Allgemeines Wohngebiet

Maß der baulichen Nutzung

11 Zahl der Vollgeschosse als Höchstgrenze

0,4 Grundflächenzahl

Bauweise, Baugrenzen

O Offene Bauweise

----- Baugrenze

----- Flurgrenze

----- Flurstücksgrenze

----- Grenze des räumlichen Geltungsbereiches des von der Änderung betroffenen Gebietes

----- Grenze des Bebauungsplanes Nr.

----- Erweiterung der überbaubaren Grundstücksflächen

Garagen sind auch außerhalb der überbaubaren Grundstücksflächen zulässig

Gemarkung Schleiden

Flur 5,

Flurstück-Nr. 50

Maßstab 1 : 2000

STADT SCHLEIDEN BEBAUUNGSPLAN NR. 14

SCHLEIDEN - LANGERSCHIEDER WEG

VEREINFACHTE ÄNDERUNG NR. 14

NACH § 13 BBauG