

ZEICHENERKLÄRUNG

=====

Art der baulichen Nutzung

**WA** Allgemeines Wohngebiet

Maß der baulichen Nutzung

| Zahl der Vollgeschosse

0,4 Grundflächenzahl

⓪,5 Geschößflächenzahl

Bauweise, Baugrenzen

○ Offene Bauweise

- - - - - Baugrenze


- \* - \* - Baugrenze entfällt

Sonstige Planzeichen

■ ■ ■ ■ ■ Geltungsbereich des zu ändernden Gebietes

z.B. 1 Hausnummer

- ● - ● - ● Abgrenzung unterschiedlicher Nutzung

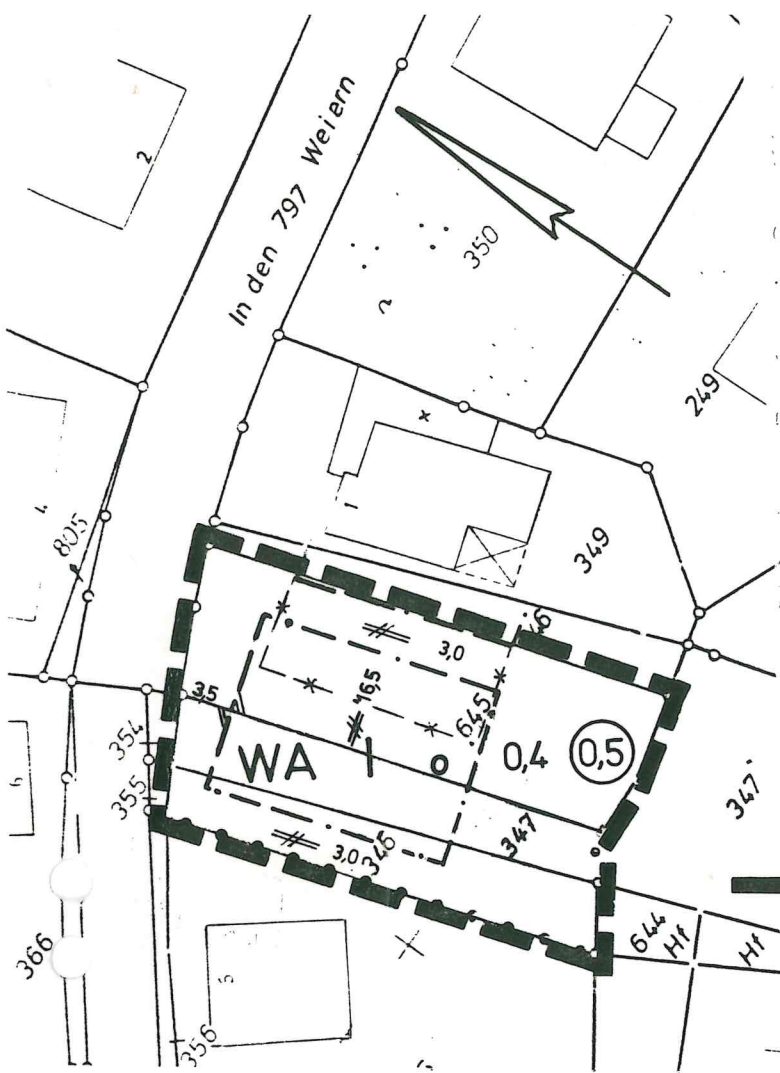

Gemarkung Schleiden  
Flur 34  
Nr. 346, 347 und 645

ungef. Maßstab 1 : 500

=====

STADT SCHLEIDEN  
BEBAUUNGSPLAN NR. 14  
1. ÄNDERUNG und ERGÄNZUNG  
SCHLEIDEN LANGERSCHIEDER WEG  
VEREINFACHTE ÄNDERUNG NR. 15  
NACH § 13 BBauG