

# ZEICHENERKLÄRUNG

## ART DER BAULICHEN NUTZUNG

MI Mischgebiet

## MAß DER BAULICHEN NUTZUNG

| Zahl der Vollgeschosse  
als Höchstgrenze

0,4 Grundflächenzahl

## BAUWEISE, BAUGRENZEN


- · — · Baugrenze
- \* \* · Baugrenze entfällt
- offene Bauweise

## SONSTIGE PLANZEICHEN UND FESTSETZUNGEN

■ ■ ■ Grenze des räumlichen Geltungsbereichs des von der Änderung betroffenen Gebiets

21 Hausnummer

▨ Umwandlung der Verkehrsfläche in Mischgebiet

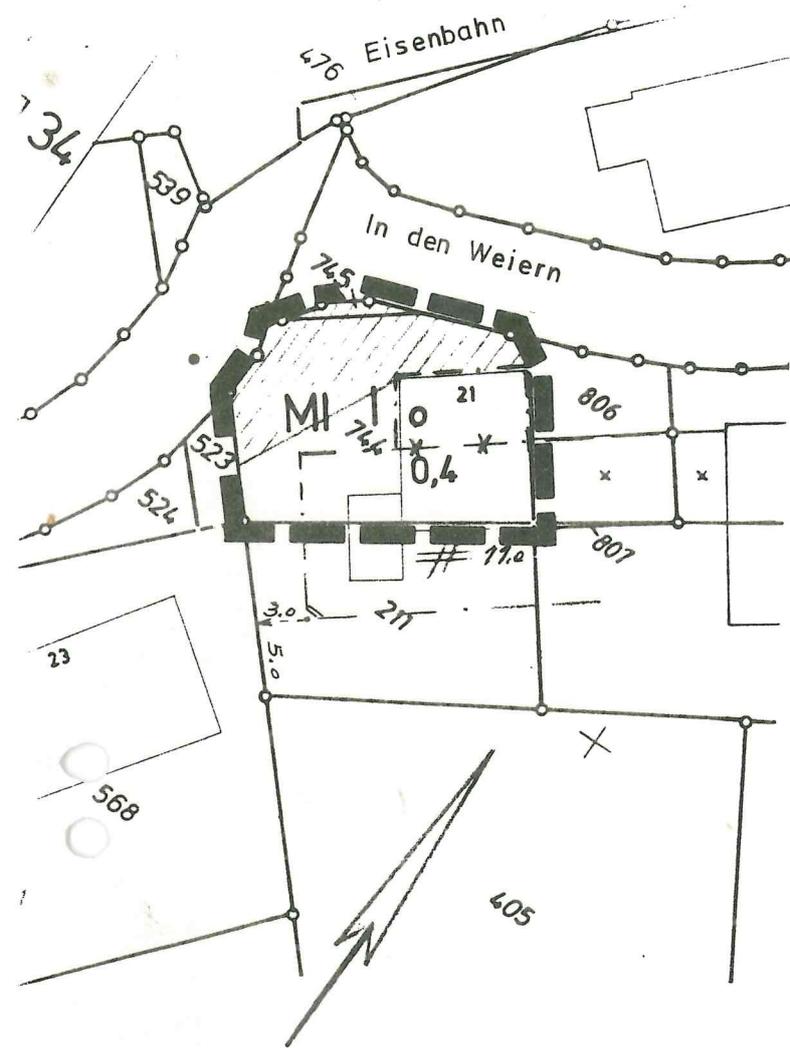

Gemarkung Schleiden,

Flur 34, Flurstücke 744 und 745

Maßstab 1:500



Verkleinerung aus der Deutschen Grundkarte

Vervielfältigt mit Genehmigung des  
Katasteramtes Euskirchen v. 19.11.85,  
Nr. 406/1985.

STADT SCHLEIDEN  
BEBAUUNGSPLAN NR 14  
SCHLEIDEN - LANGERSCHIEDER WEG  
1.ÄNDERUNG UND ERGÄNZUNG  
VEREINFACHTE ÄNDERUNG NR. 18  
NACH §13 BauGB