


Übersichtskarte
 Vervielfältigt mit Genehmigung des Katasteramtes Euskirchen v. 19.11.85, Nr. 406/1985.

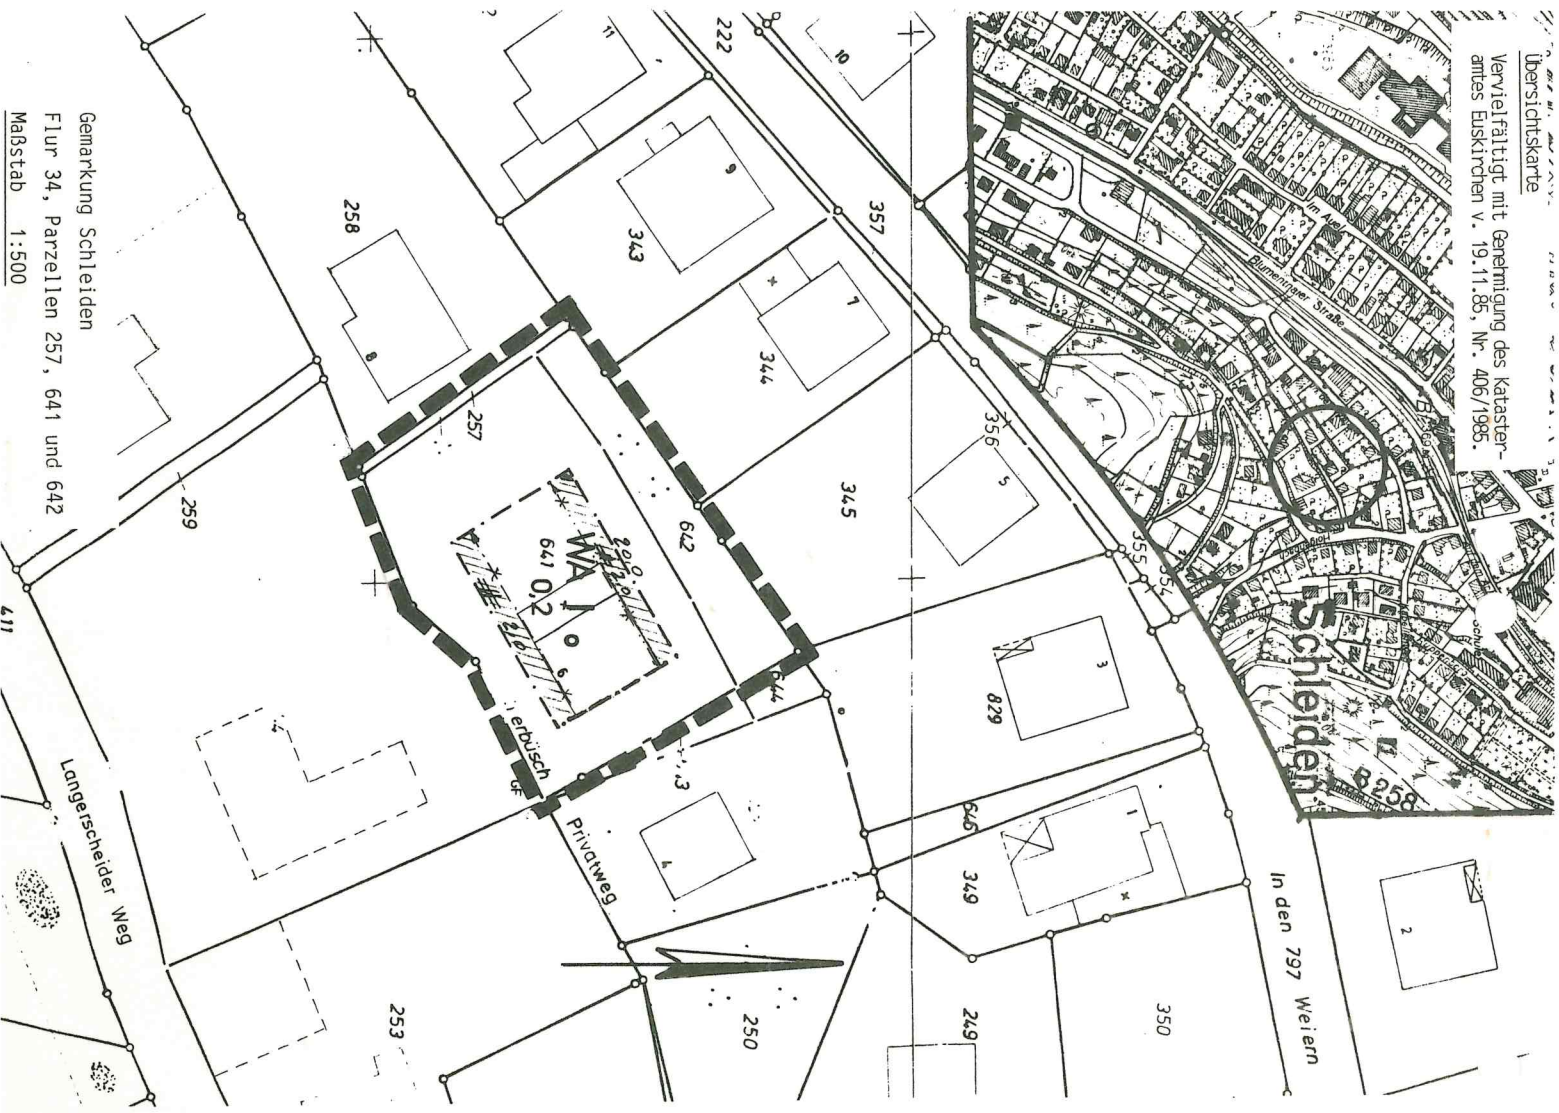

ZEICHENERKLÄRUNG
 =====

ART DER BAULICHEN NUTZUNG

WA Allgemeines Wohngebiet

MAß DER BAULICHEN NUTZUNG

| Zahl der Vollgeschosse als Höchstgrenze

0,2 Grundflächenzahl

BAUWEISE, BAUGRENZEN

o offene Bauweise

--- Baugrenze

--- Baulinie

* - * - Baugrenze entfällt

* . . * . . Baulinie entfällt

SONSTIGE PLANZEICHEN

Grenze des räumlichen Geltungsbereiches des von der Änderung betroffenen Gebietes

z.B. 6 Hausnummern

Erweiterung der überbaubaren Grundstücksflächen

STADT SCHLEIDEN

Bebauungsplan Nr. 14

Schleiden Langerscheider Weg

Vereinfachte Änderung Nr. 19
 nach § 13 BaUGB

Gemarkung Schleiden
 Flur 34, Parzellen 257, 641 und 642
 Maßstab 1:500