


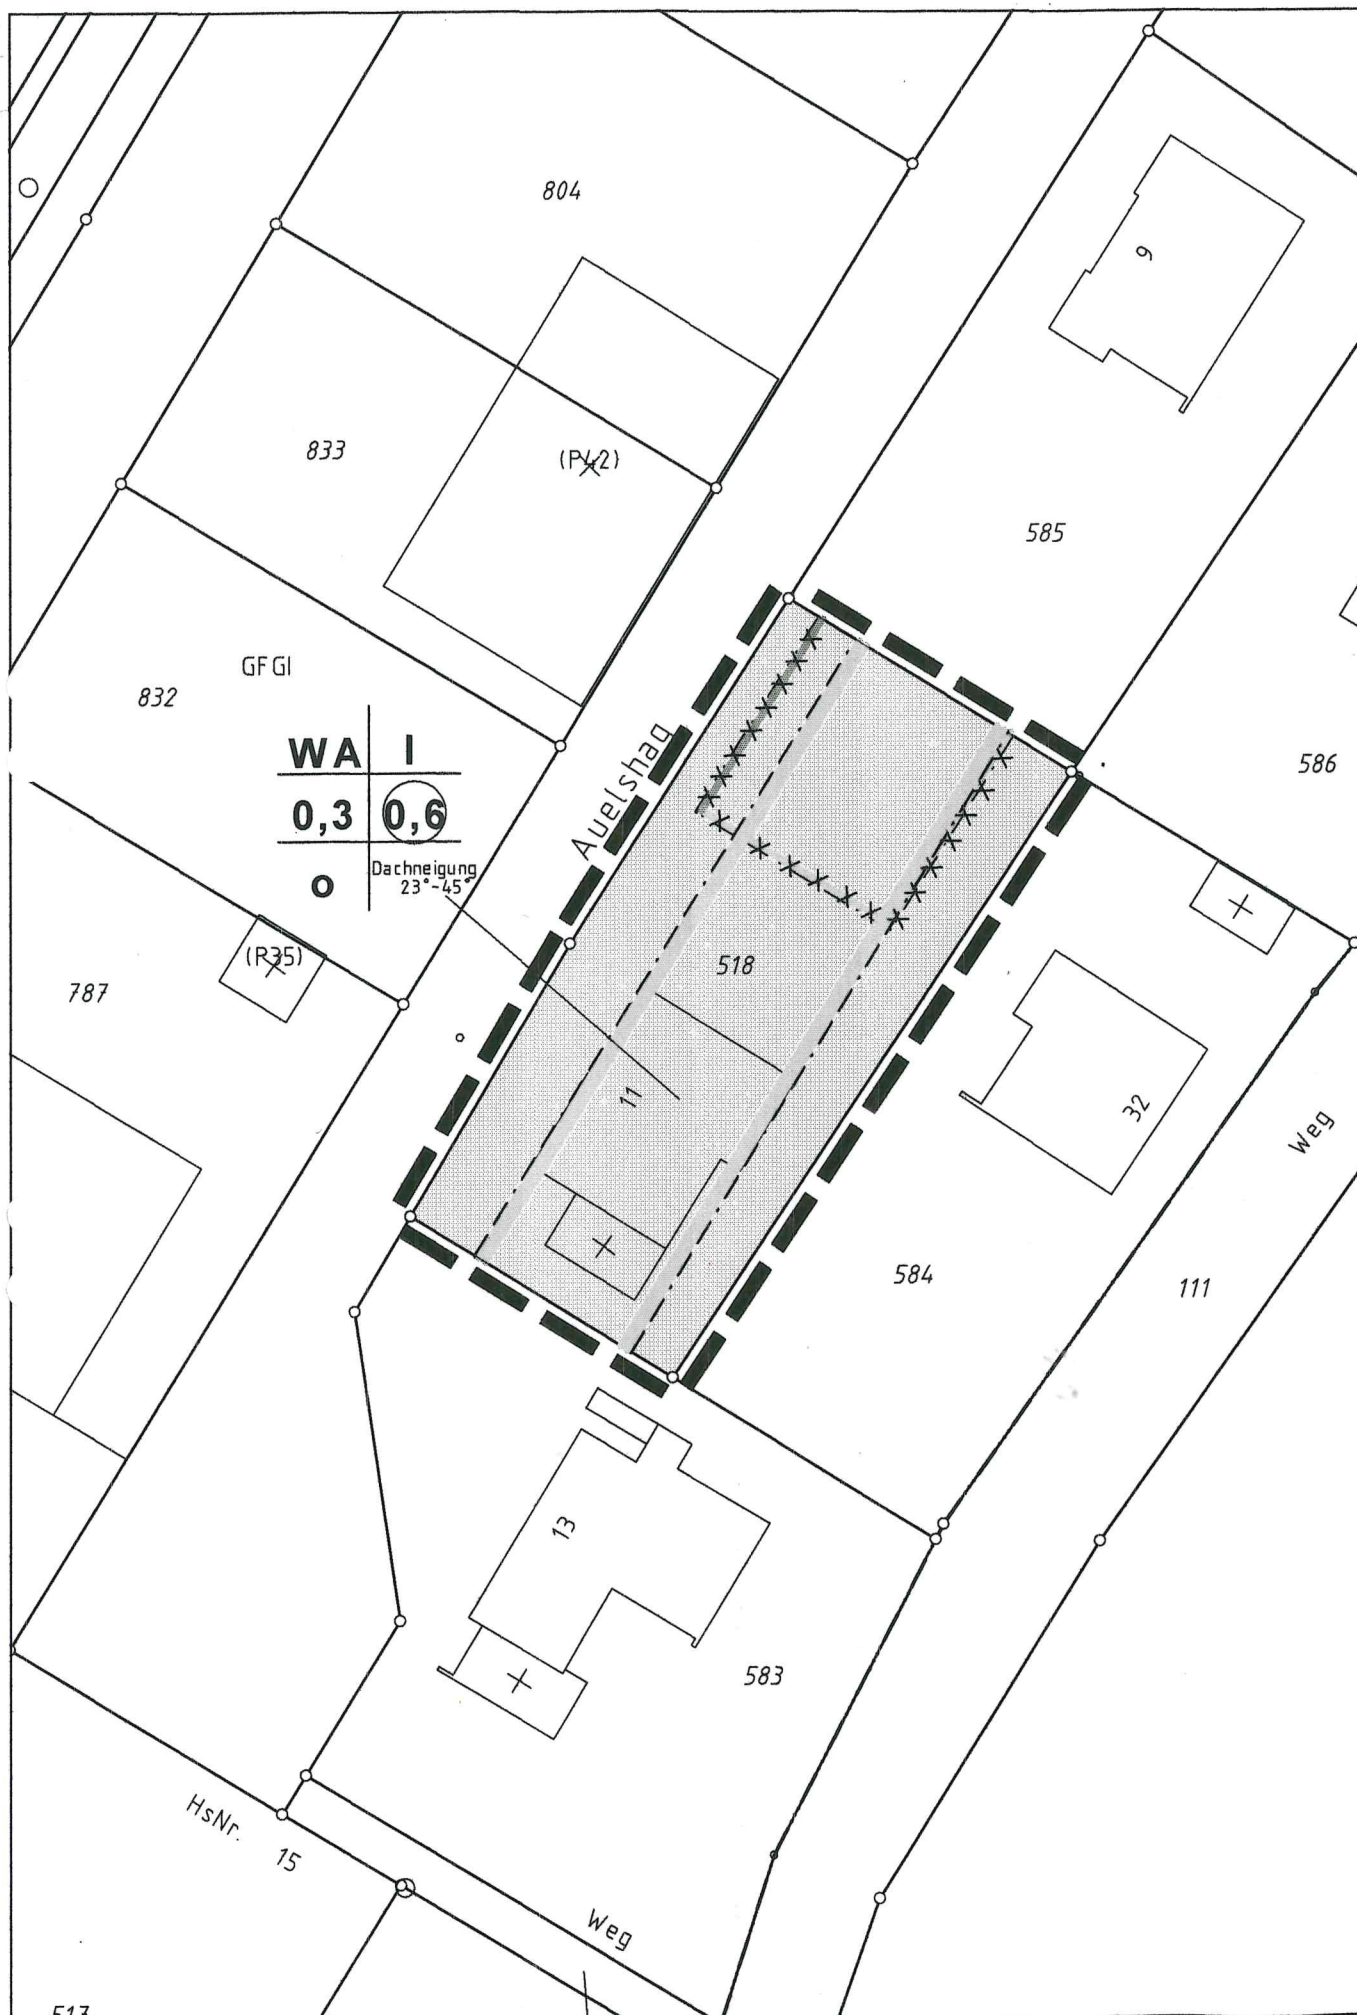

## Planzeichenerklärung

### Art der baulichen Nutzung

**WA**

Allgemeines Wohngebiet

### Maß der baulichen Nutzung

|     |                                               |
|-----|-----------------------------------------------|
| 0,3 | Grundflächenzahl (GRZ)                        |
| 0,6 | Geschossflächenzahl (GFZ)                     |
| I   | Zahl der max. zulässigen Vollgeschosse (z.B.) |

### Bauweise, Baugrenze

|       |                    |
|-------|--------------------|
| o     | offene Bauweise    |
| — — — | Baugrenze          |
| ***   | Baugrenze entfällt |
| XXXX  | Baulinie entfällt  |

### Sonstige Planzeichen

|       |                                                             |
|-------|-------------------------------------------------------------|
| — — — | Grenze des räumlichen Geltungsbereiches des Bebauungsplanes |
|-------|-------------------------------------------------------------|



Stadt Schleiden  
Der Bürgermeister

# Bebauungsplan Nr. 14 Langerscheider Weg

Vereinfachte Änderung Nr. 25  
gemäß § 13 BauGB

Maßstab 1 : 500