


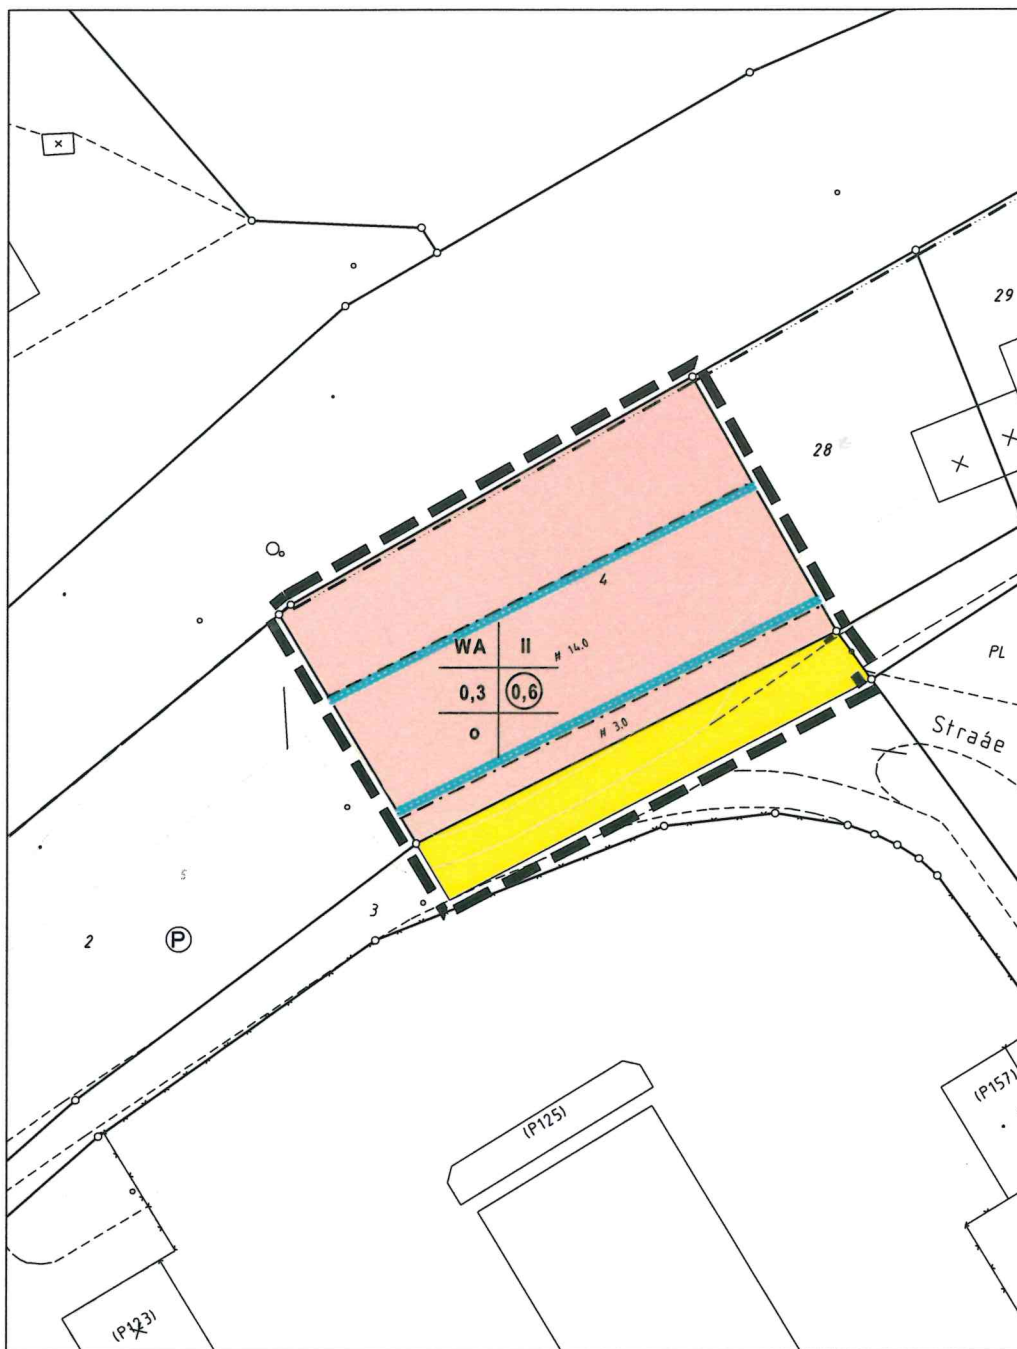

Planzeichenerklärung

Art der baulichen Nutzung

WA Allgemeines Wohngebiet

Maß der baulichen Nutzung

II Zahl der Vollgeschosse als Höchstgrenze

0,3 Grundflächenzahl

(0,6) Geschossflächenzahl

Bauweise, Baugrenzen

Baugrenze

offene Bauweise

Straßenverkehrsfläche

Öffentliche Straßenverkehrsfläche

Sonstige Planzeichen

Grenze des räumlichen Geltungsbereichs des Bebauungsplanes



**Stadt Schleiden
Der Bürgermeister**



Bebauungsplan Nr. 15 Schleiden - Dieffenbach

Vereinfachte Änderung Nr. 1
gemäß § 13 BauGB

Maßstab 1 : 500