


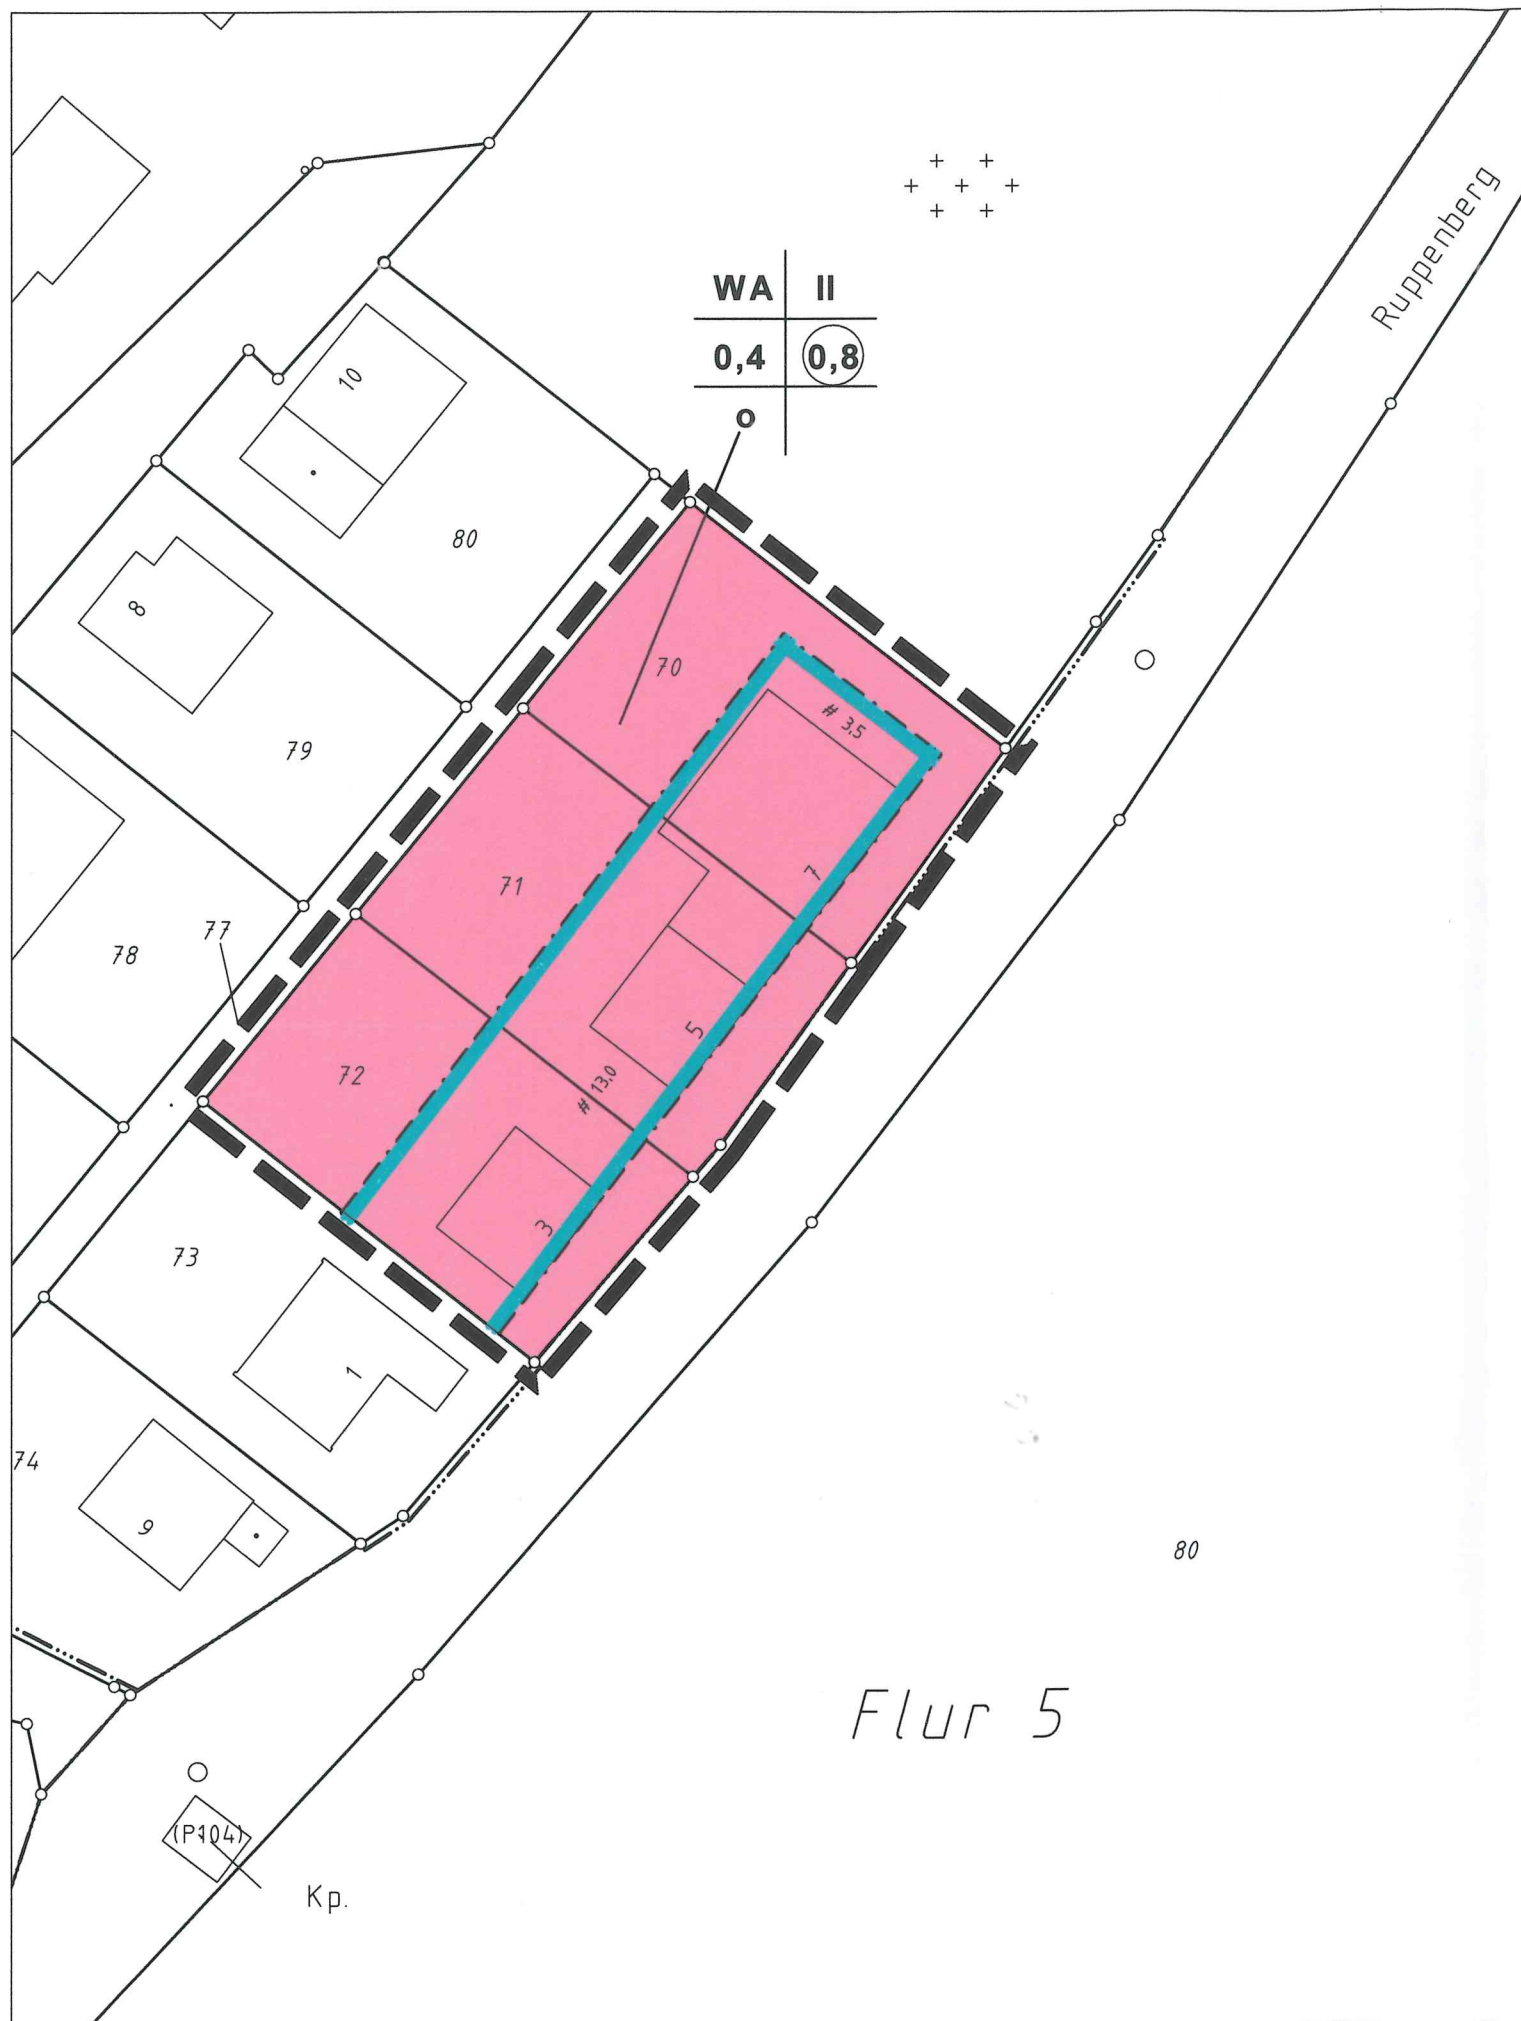

Planzeichenerklärung

Art der baulichen Nutzung

WA Allgemeines Wohngebiet

Maß der baulichen Nutzung

II Zahl der Vollgeschosse als Höchstgrenze

0,4 Grundflächenzahl

0,8 Geschossflächenzahl

Bauweise

o Offene Bauweise
Baugrenze

Sonstige Planzeichen

— — Grenze des räumlichen Geltungsbereichs des Bebauungsplanes



Stadt Schleiden
Der Bürgermeister

Bebauungsplan Nr. 17 Ruppenberg

Vereinfachte Änderung Nr. 6
gemäß § 13 BauGB

Maßstab 1 : 500