

Maßstab 1:1000

ZEICHENERKLÄRUNG

ART DER BAULICHEN NUTZUNG

WA Allgemeines Wohngebiet

MAß DER BAULICHEN NUTZUNG

0,4 Grundflächenzahl

(0,5) Geschoßflächenzahl

I Zahl der Vollgeschosse

BAUWEISE, BAUGRENZEN

o offene Bauweise

- - - - - Baugrenze

. \* - . \* Baugrenze entfällt

VERKEHRSFLÄCHE

[Hatched Box] Verkehrsfläche entfällt

SONSTIGE PLANZEICHEN

- - - - - mit Geh-, Fahr- und Leitungsrecht zu belastende Flächen

z. B. 9 Hausnummer


[Thick Black Line] Grenze des räumlichen Geltungsbereichs des von der Änderung betroffenen Gebiets

Gemarkung Schleiden  
Flur 6, Flurstücke 162 und 163

RECHTSGRUNDLAGEN

Baunutzungsverordnung in der Neufassung vom 23.1.1990

STADT SCHLEIDEN  
BEBAUUNGSPLAN NR. 19  
HÄHNCHEN OBERER TEIL  
VEREINFACHTE ÄNDERUNG NR. 11  
NACH § 13 BauGB

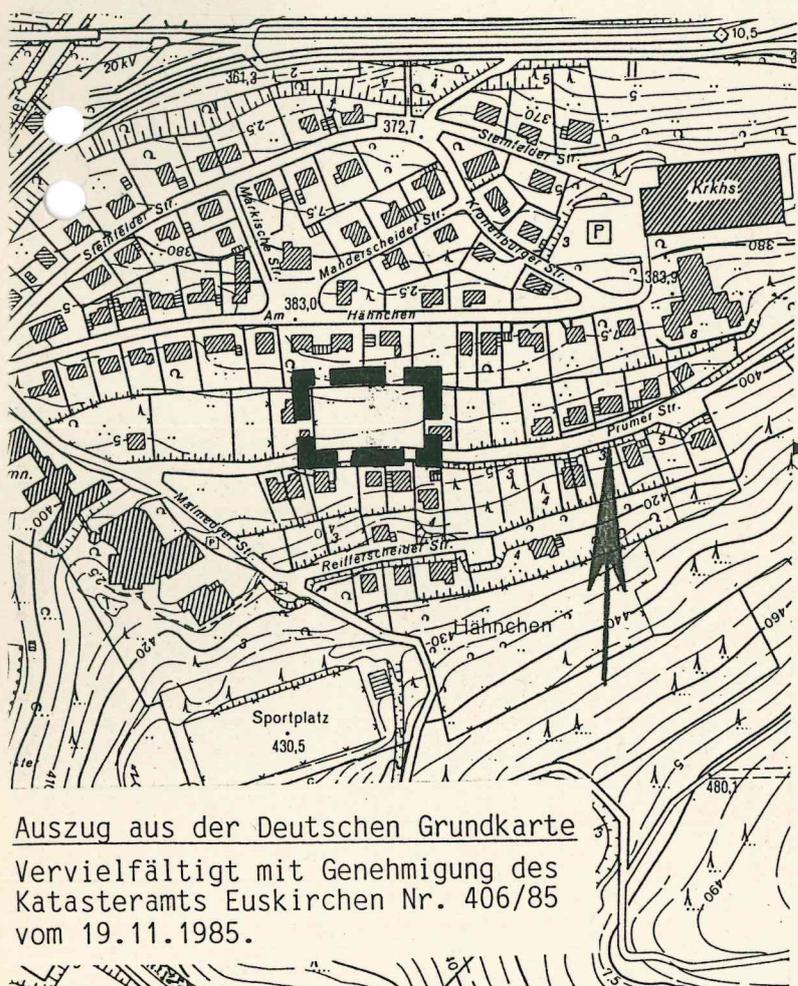

Auszug aus der Deutschen Grundkarte  
Vervielfältigt mit Genehmigung des  
Katasteramts Euskirchen Nr. 406/85  
vom 19.11.1985.