


Gemarkung Schleiden  
 Flur 36  
 Nr. 370

Maßstab 1 : 500

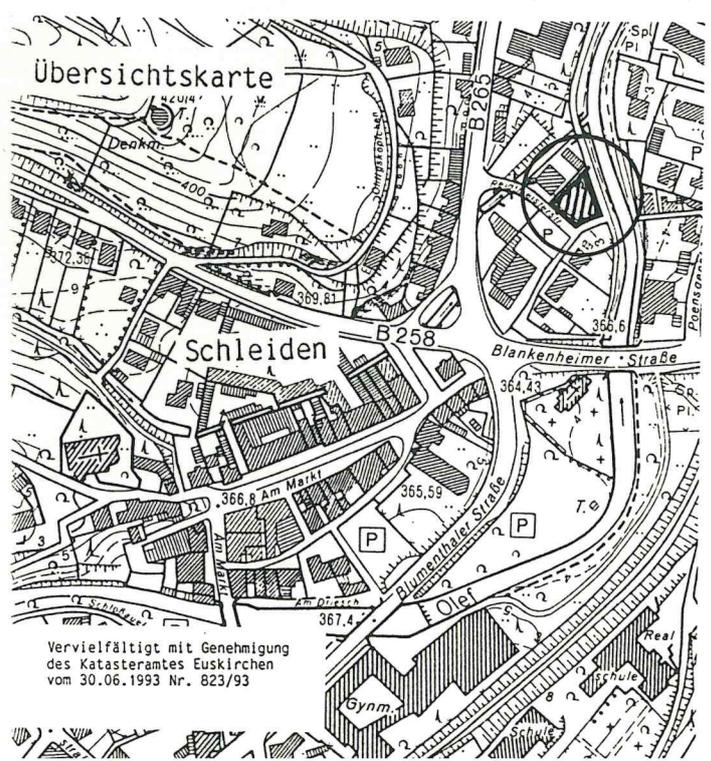

Vervielfältigt mit Genehmigung  
 des Katasteramtes Euskirchen  
 vom 30.06.1993 Nr. 823/93

ZEICHENERKLÄRUNG

Art der baulichen Nutzung

**MI** Mischgebiet

Maß der baulichen Nutzung

**II** Zahl der Vollgeschosse  
 als Höchstgrenze

**0,6** Grundflächenzahl

**(1,2)** Geschoßflächenzahl

Bauweise, Baugrenzen

○ offene Bauweise

--- Baugrenze

Sonstige Planzeichen

█ Grenze des räumlichen  
 Geltungsbereichs des von  
 der Änderung betroffenen  
 Gebietes

▨ Erweiterung der überbau-  
 baren Grundstücksflächen

14 Hausnummer

⊕ Oberkante Kanaldeckel +362,92

Nachrichtliche Übernahme

Hinweis des Staatlichen  
 Umweltamtes:  
 Höhe OK Fußboden der Wohnbau-  
 flächen über der Höhe des  
 höchsten Hochwassers (HQ 100

HQ 100 = + 363,42 üNN

entnommen dem hydraulischen  
 Nachweis v. 30.11.81  
 Profil 8b und 9

STADT SCHLEIDEN  
 BEBAUUNGSPLAN NR 22  
 STRASSENKREUZUNG  
 VEREINFACHTE ÄNDERUNG NR. 9  
 NACH § 13 BBauG