


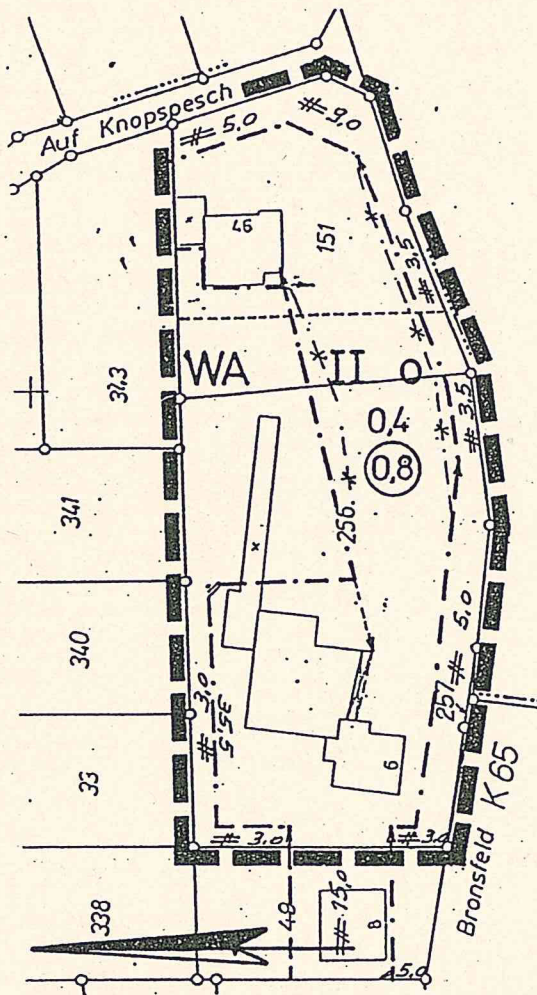

Gemarkung Bronsfeld
Flur 4, Nrn. 151 und 256
Ungef. Maßstab 1 : 1000

ZEICHENERKLÄRUNG

ART DER BAULICHEN NUTZUNG

WA Allgemeines Wohngebiet

MAß DER BAULICHEN NUTZUNG

II Zahl der Vollgeschosse als Höchstgrenze

0,4 Grundflächenzahl

(0,8) Geschoßflächenzahl

BAUWEISE, BAUGRENZEN

O Offene Bauweise

--- Baugrenze

* --- * Baugrenze entfällt

SONSTIGE PLANZEICHEN


z.B. 6 Hausnummer

--- Grenze des räumlichen Geltungsbereichs
des von der Änderung betroffenen Ge-
bietes

RECHTSGRUNDLAGEN

Rechtsgrundlagen dieses Planes sind:

- Baugesetzbuch (BauGB) vom 8.12.1986 (BGBI. I S. 2253)
- Baunutzungsverordnung (BauNVO) in der Neufassung vom 23.1.1990

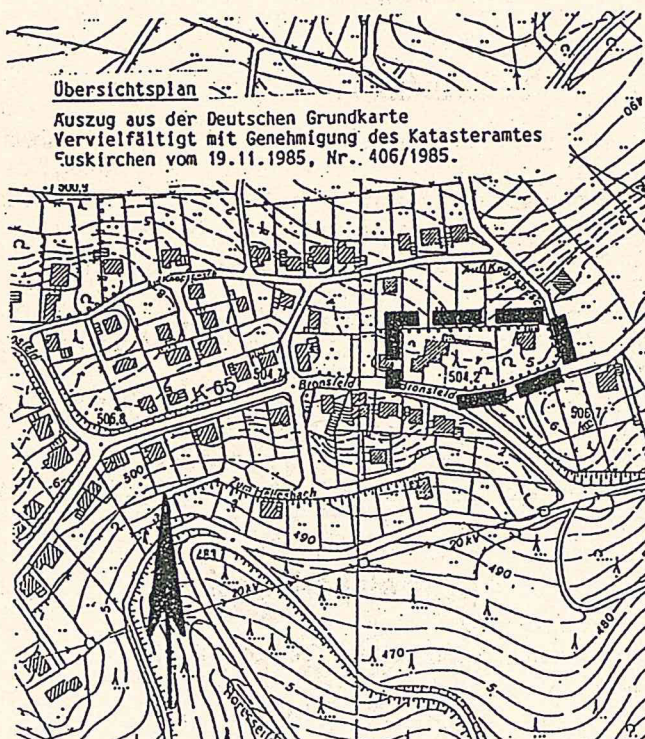

Übersichtsplan

Auszug aus der Deutschen Grundkarte
Vervielfältigt mit Genehmigung des Katasteramtes
Euskirchen vom 19.11.1985, Nr. 406/1985.

STADT SCHLEIDEN BEBAUUNGSPLAN NR. 26 BRONSFELD KNOPSPESCH 1. ÄNDERUNG

VEREINFACHTE ÄNDERUNG NR. 1
NACH § 13 BauGB