

Auszug aus der Flurkarte
(RK 3397.9) Maßstab = 1 : 1.000

Gemarkung Oberhausen
Flur 17, Flurstücke 158 u. 159

Z E I C H E N E R K L Ä R U N G =====

ART DER BAULICHEN NUTZUNG

GE Gewerbegebiet

MAß DER BAULICHEN NUTZUNG

III Zahl der Vollgeschosse


0,8 Grundflächenzahl

(2.0) Geschosflächenzahl

BAUWEISE, BAUGRENZEN

--- Baugrenze

SONSTIGE PLANZEICHEN

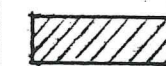

Erweiterung der überbaubaren
Grundstücksflächen

--- Grenze des räumlichen Geltungsbereichs
des von der Änderung betroffenen Gebietes





NACHRICHTLICHE VERMERKE

Überschwemmungsgebiet

STADT SCHLEIDEN
BEBAUUNGSPLAN NR. 31

VEREINFACHTE ÄNDERUNG NR. 7
NACH § 13 BauGB

318

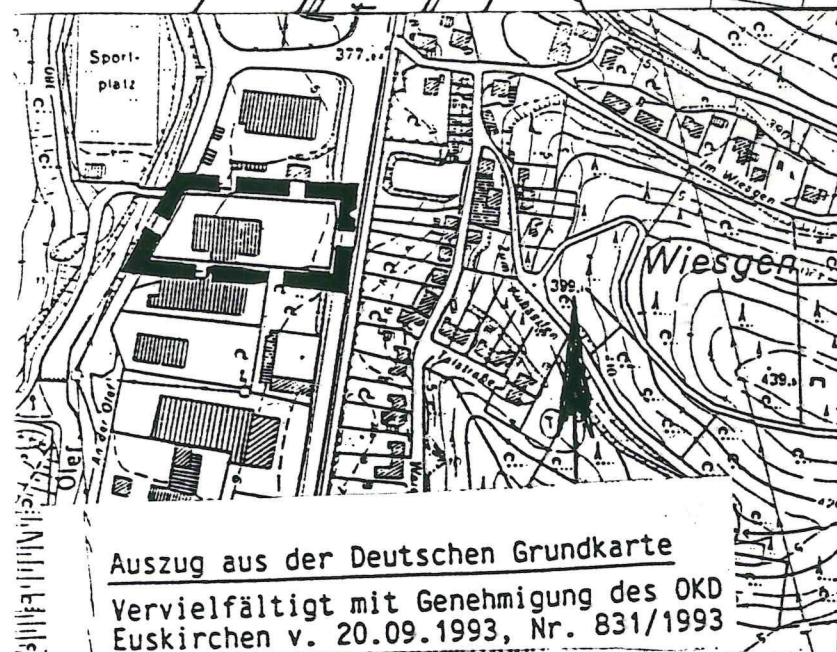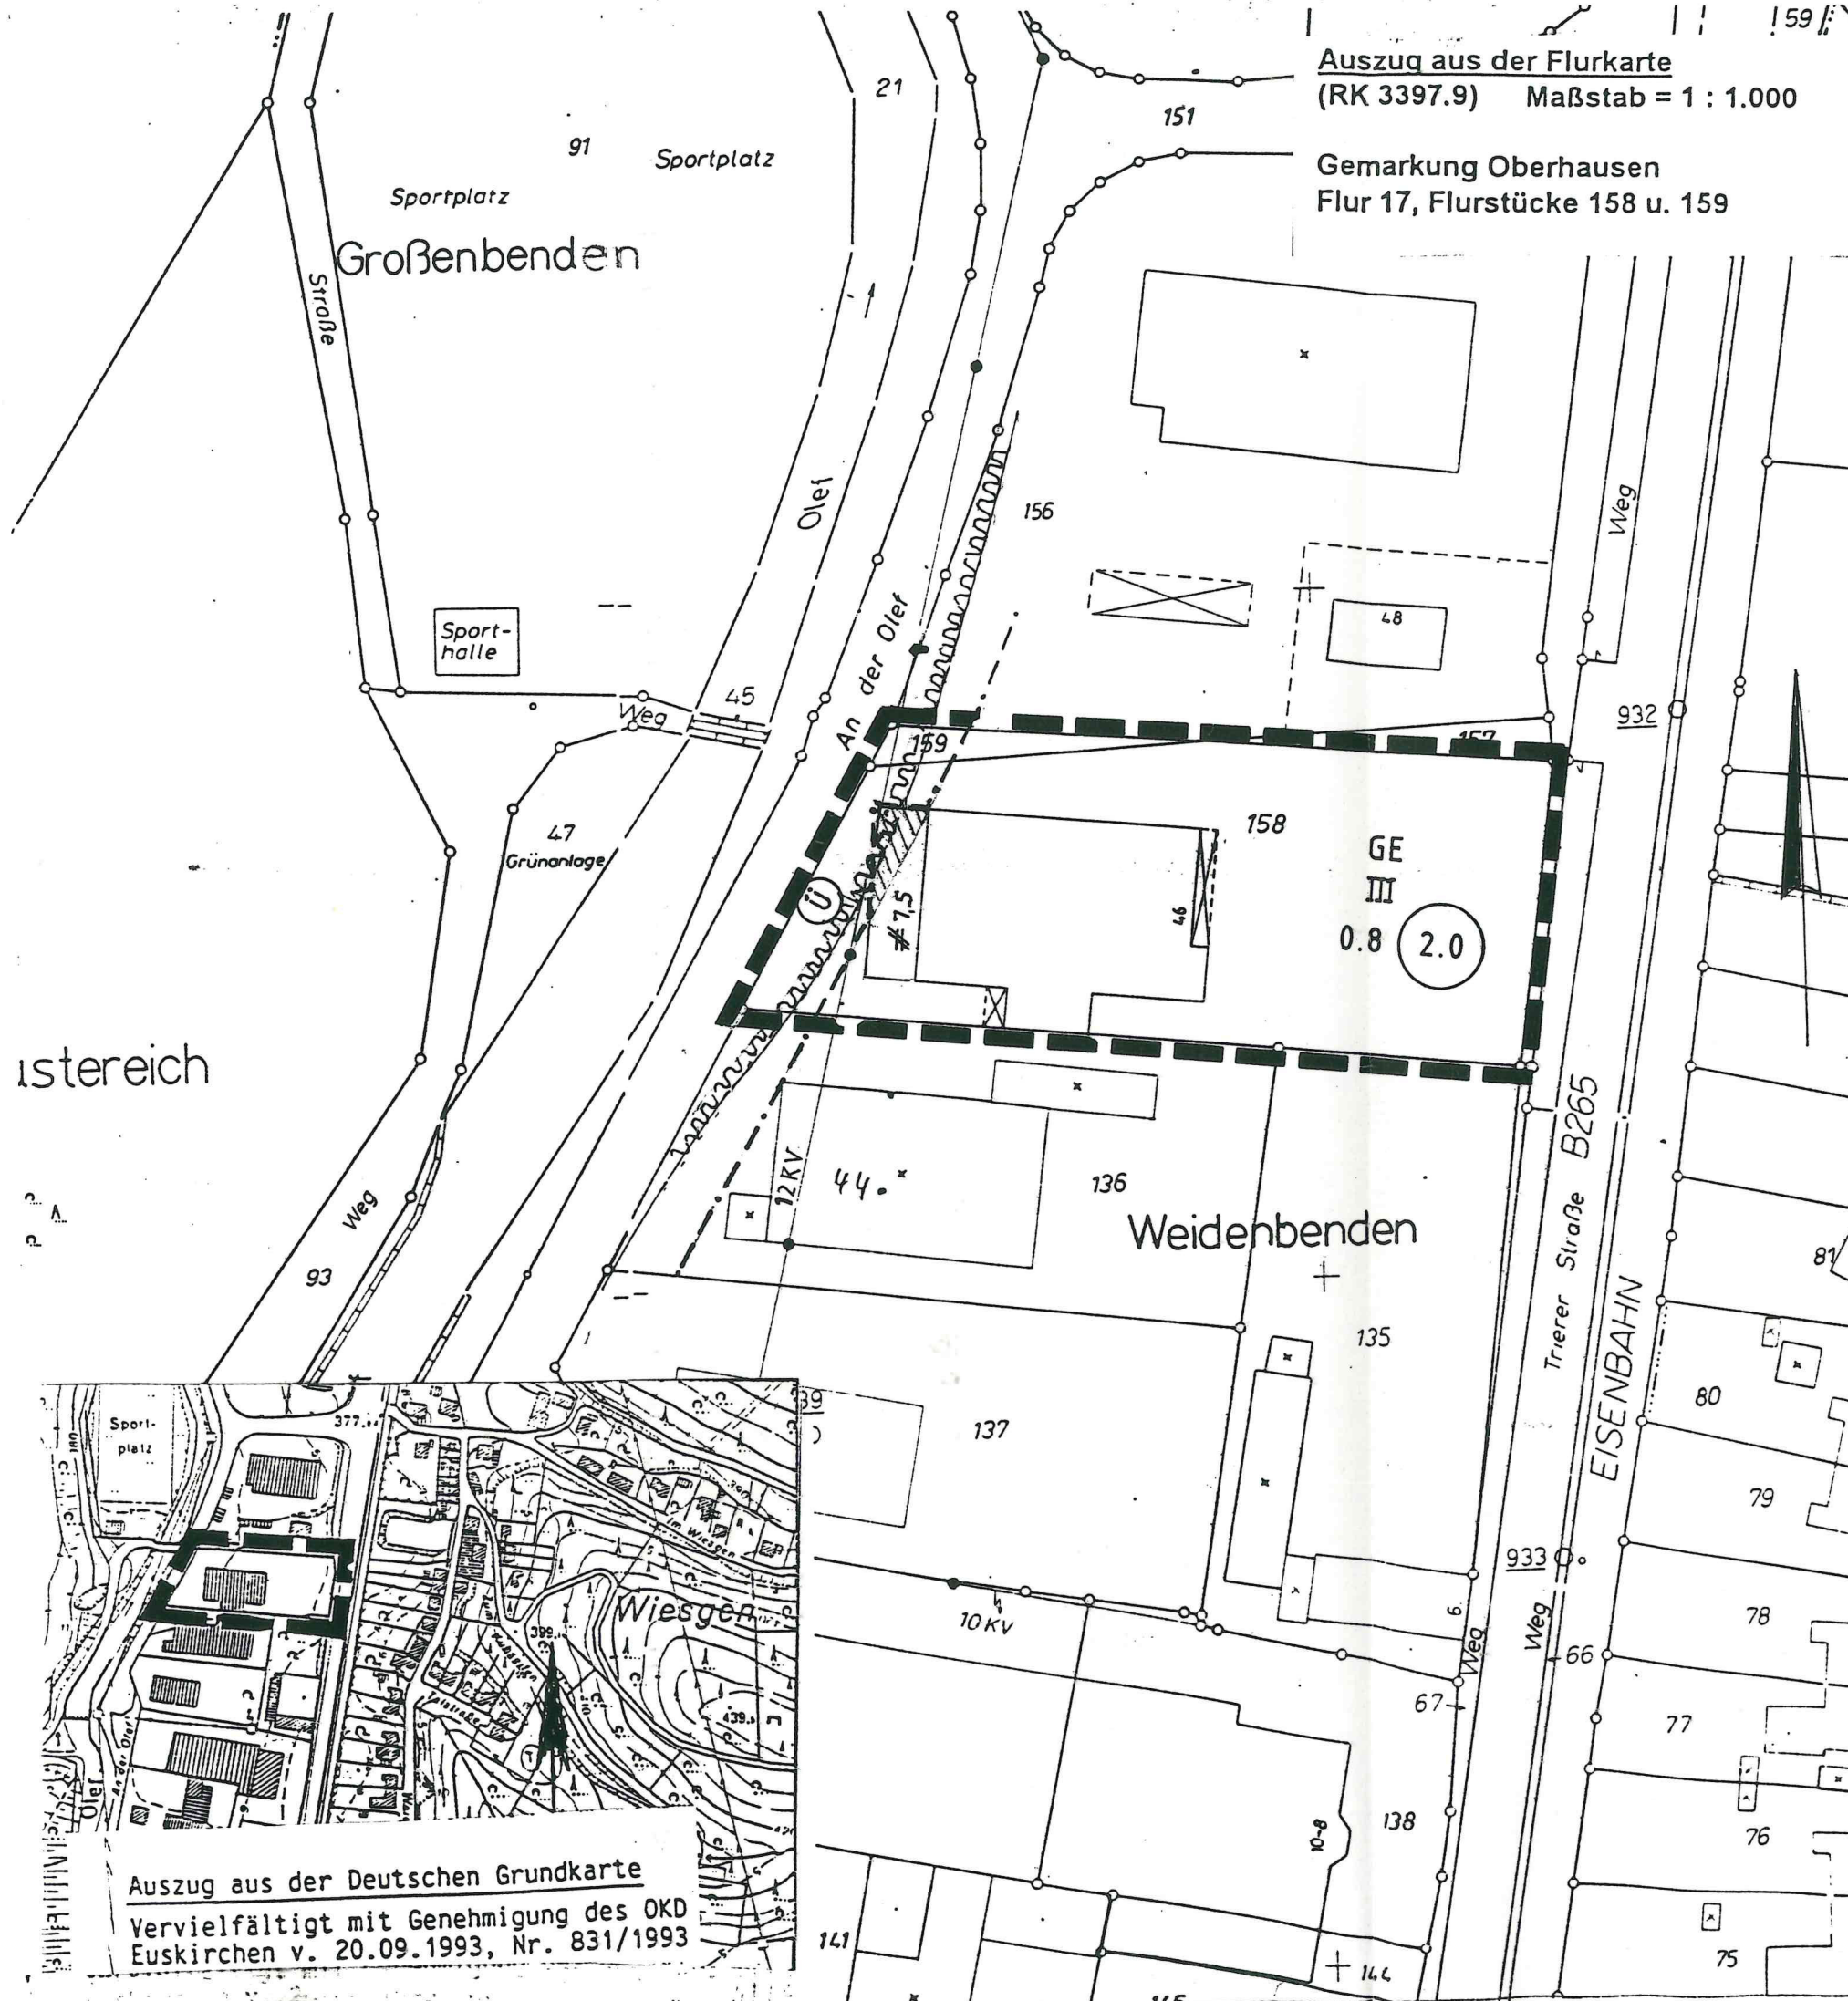

Auszug aus der Deutschen Grundkarte
Vervielfältigt mit Genehmigung des OKD
Euskirchen v. 20.09.1993, Nr. 831/1993