


Auszug aus der Deutschen Grundkarte
 Vervielfältigt mit Genehmigung des
 OKD Euskirchen vom 20.09.1993,
 Nr. 831/ 1993

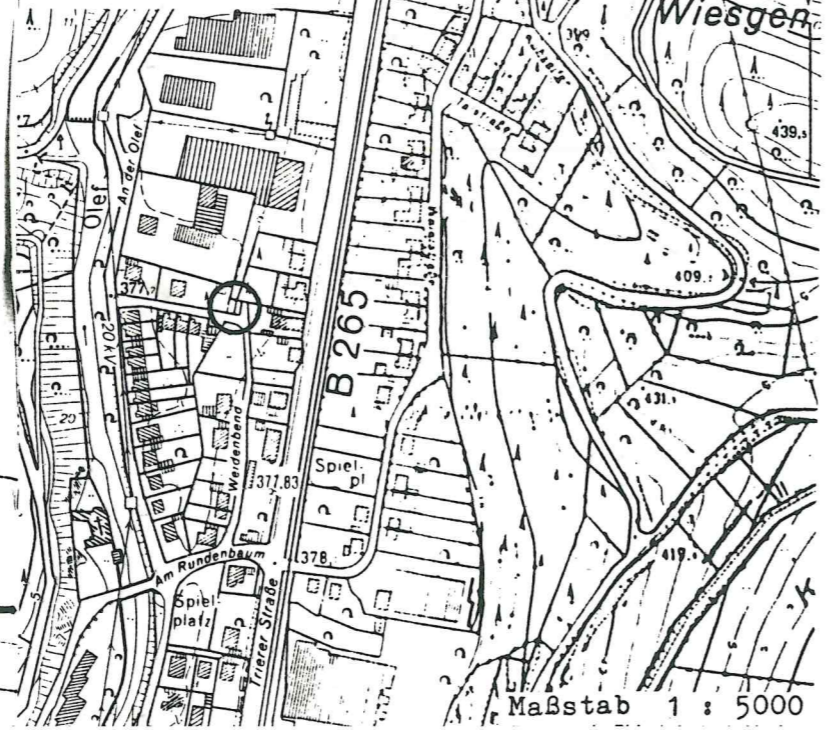

Maßstab 1 : 5000

ZEICHENERKLÄRUNG
 =====

ART DER BAULICHEN NUTZUNG

WA Allgemeines Wohngebiet

RECHTSGRUNDLAGEN DIESES PLANES SIND:

- Baugesetzbuch (BauGB) vom 08.12.1986, BGBI. I S. 2253, in der Fassung vom 22.04.1993
- Baunutzungsverordnung (BauNVO) in der Fassung der Bekanntmachung vom 23.01.1990, BGBI. I S. 132, zuletzt geändert durch Gesetz vom 28.04.1993
- Bauordnung für das Land Nordrhein-Westfalen (BauONW) in der Fassung vom 26.06.1984, zuletzt geändert am 28.12.1984 (GVNW S. 803)

STADT SCHLEIDEN

**BEBAUUNGSPLAN NR. 31
 1.ÄNDERUNG**

Gem. Oberhausen

**VEREINFACHTE ÄNDERUNG NR.1
 nach § 13 BauGB**

Flur 20

Flurstück 379, 380

Maßstab.. 1 : 1000