

Planzeichenerklärung

Art der baulichen Nutzung



Allgemeines Wohngebiet

Maß der baulichen Nutzung

III Zahl der Vollgeschosse als Höchstgrenze

0,4* Grundflächenzahl

1,2* Geschossflächenzahl

Bauweise, Baugrenzen



offene Bauweise
FH Firsthöhe maximal über Bestehendem Gelände



Grünflächen



Private Grünfläche



Flächen mit Bindungen für Bepflanzung



Erhalt von Bäumen (siehe textliche Festsetzungen)

Sonstige Planzeichen



Grenze des räumlichen Geltungsbereichs des Bebauungsplanes

Nachrichtliche Übernahme *



Überschwemmungsgebiet*




Stadt Schleiden
Der Bürgermeister

Bebauungsplan Nr. 33 Gemünd - Urftseestraße

Vereinfachte Änderung Nr. 3

gemäß §13 BauGB
Maßstab 1 : 500

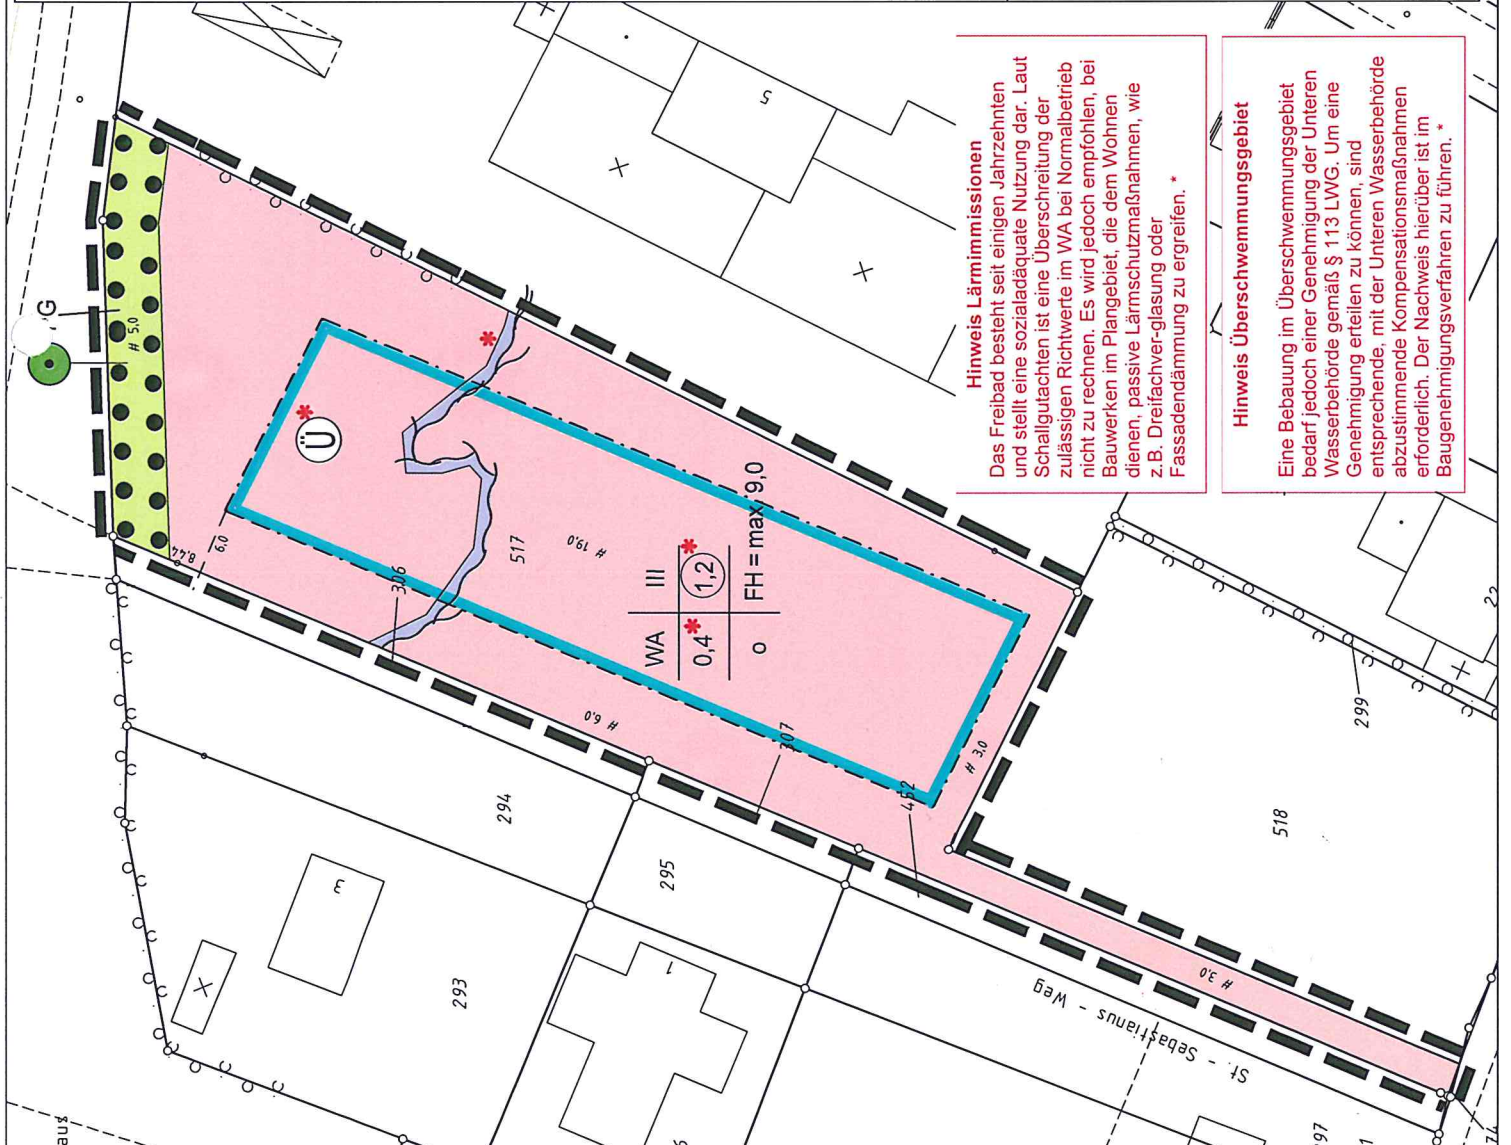

Hinweis Lärmimmissionen
Das Freibad besteht seit einigen Jahrzehnten und stellt eine sozialadäquate Nutzung dar. Laut Schallgutachten ist eine Überschreitung der zulässigen Richtwerte im WA bei Normalbetrieb nicht zu rechnen. Es wird jedoch empfohlen, bei Bauwerken im Plangebiet, die dem Wohnen dienen, passive Lärmschutzmaßnahmen, wie z.B. Dreifachverglasung oder Fassadendämmung zu ergreifen. *

Hinweis Überschwemmungsgebiet
Eine Bebauung im Überschwemmungsgebiet bedarf jedoch einer Genehmigung der Unteren Wasserbehörde gemäß § 113 LWG. Um eine Genehmigung erteilen zu können, sind entsprechende, mit der Unteren Wasserbehörde abzustimmende Kompensationsmaßnahmen erforderlich. Der Nachweis hierüber ist im Baugenehmigungsverfahren zu führen. *

* Änderungen im Rahmen der öffentlichen Auslage gemäß Ratsbeschluss vom 03.03.2016