

213

Zeichenerklärung

Art der baulichen Nutzung

MD Dorfgebiet

Maß der baulichen Nutzung

II Zahl der Vollgeschosse als Höchstgrenze

0,4 Grundflächenzahl

Bauweise, Baugrenzen

--- Baugrenze

—○— Flurstücksgrenzen

Verkehrsflächen

■ Straßenverkehrsflächen


Grünflächen

■ private Grünfläche

Sonstige Darstellungen und

Festsetzungen

■ Grenze des räumlichen Geltungsbereiches des von der Änderung betroffenen Gebietes

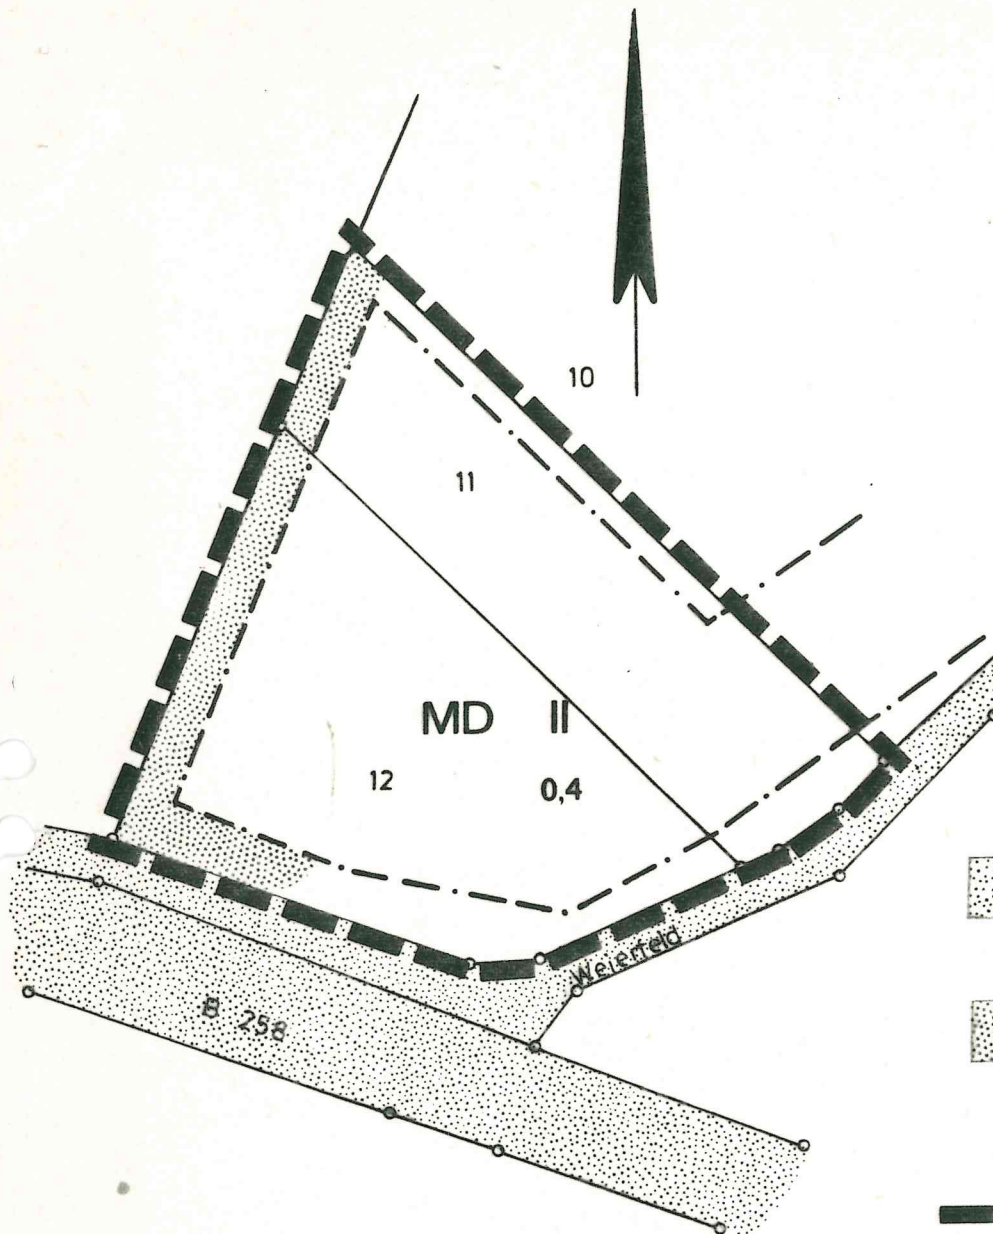

Gemarkung Schöneiseiffen

Flur 8

Flurstücke Nr. 11 und 12

Maßstab 1 : 1000

STADT SCHLEIDEN

BEBAUUNGSPLAN NR. 35

SCHÖNESEIFFEN

VEREINFACHTE ÄNDERUNG NR. 34

NACH § 13 BBauG