

Zeichenerklärung

Art der baulichen Nutzung

MI Mischgebiet

Maß der baulichen Nutzung

II Zahl der Vollgeschosse als Höchstgrenze

0,4 Grundflächenzahl

Bauweise, Baugrenzen

○ Offene Bauweise

--- Baugrenze

—○— Flurstücksgrenze

Verkehrsflächen

 Straßenverkehrsfläche


Grünflächen

 Parkanlage

Sonstige Darstellungen und Festsetzungen

 Grenze des räumlichen Geltungsbereiches des von der Änderung betroffenen Gebietes

 Erweiterung des Mischgebietes und der überbaubaren Grundstücksfläche

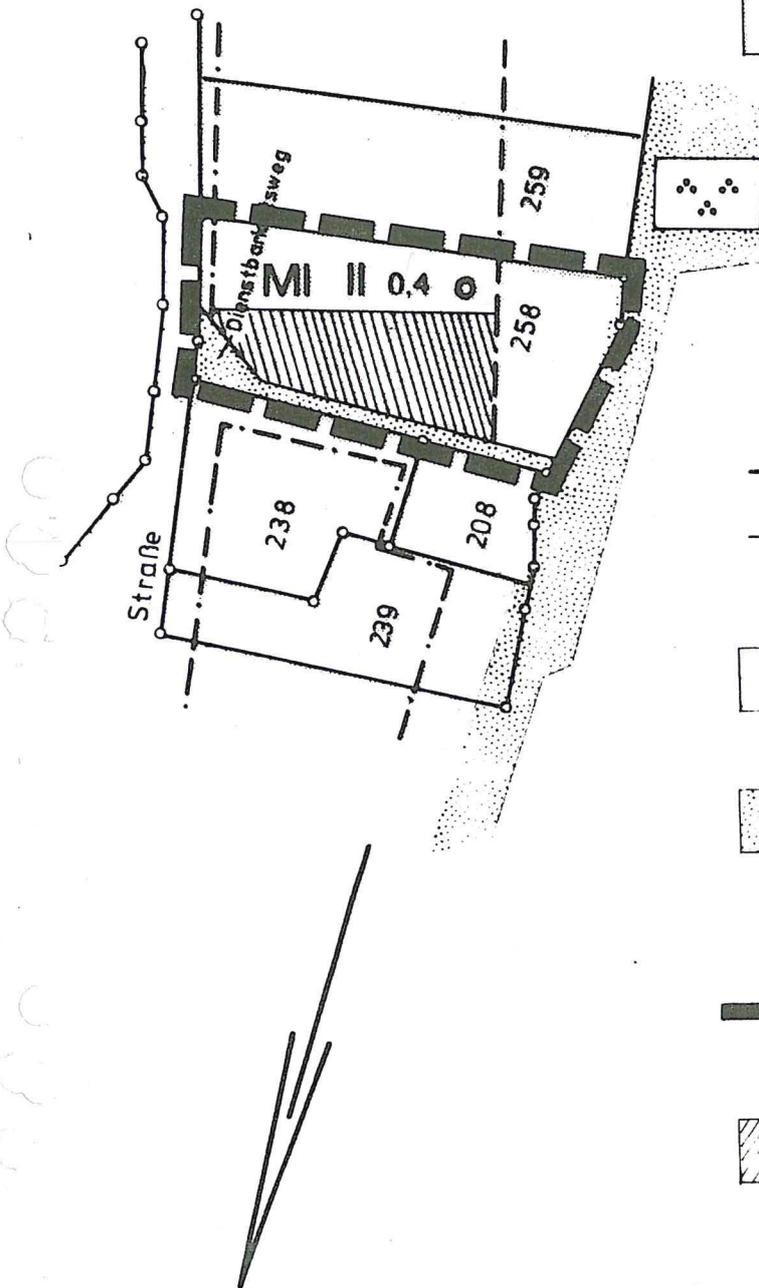

Gemarkung Gemünd

Flur 15

Nr. 258

Maßstab 1 : 1000

**STADT SCHLEIDEN
BEBAUUNGSPLAN NR. 36
NIERFELD**

**VEREINFACHTE ÄNDERUNG NR. 1
NACH § 13 BBauG**