

ZeichenerklärungArt der baulichen Nutzung

MI Mischgebiet

Maß der baulichen NutzungII Zahl der Vollgeschosse  
als Höchstgrenze

0,3 Grundflächenzahl

Bauweise, Baugrenzen

O Offene Bauweise

- · - - - Baugrenze

\* - \* - Baugrenze entfällt


Sonstige Festsetzungen

█ █ █ Grenze des räumlichen  
Geltungsbereichs des von  
der Änderung betroffenen  
Gebietes

z. B. 11 Hausnummer

≧ = = ≦ Dehlenbach verrohrt

— Dehlenbach offen

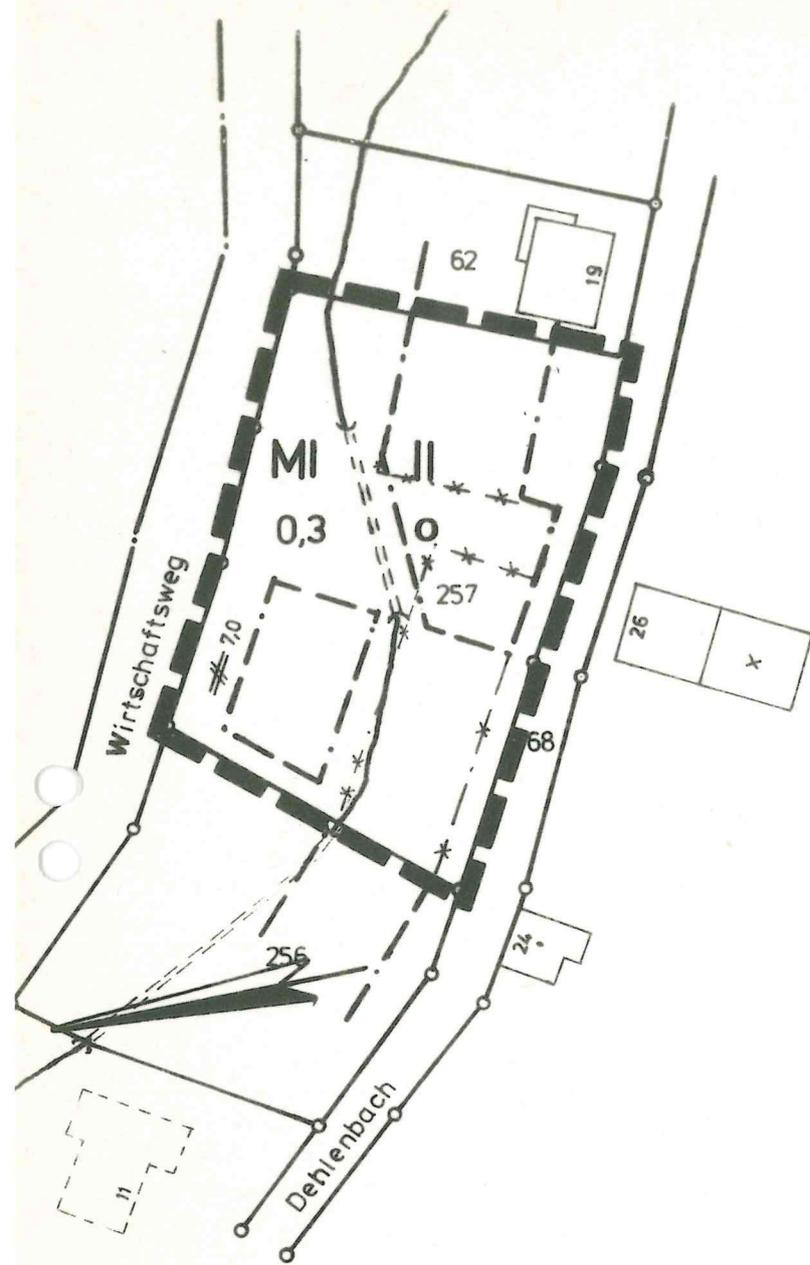

Gemarkung Gemünd  
Flur 21  
Nr. 257

Maßstab 1 : 1000

# STADT SCHLEIDEN BEBAUUNGSPLAN NR. 36

## NIERFELD

VEREINFACHTE ÄNDERUNG NR 3  
NACH § 13 BBauG