

ZEICHENERKLÄRUNG

ART DER BAULICHEN NUTZUNG

MD Dorfgebiete

MAß DER BAULICHEN NUTZUNG

|| Zahl der Vollgeschosse
als Höchstgrenze

0,4 Grundflächenzahl

BAUWEISE, BAUGRENZEN

O offene Bauweise

--- Baugrenze

VERKEHRSFLÄCHEN


— Straßenverkehrsflächen

SONSTIGE FESTSETZUNGEN UND PLANZEICHEN

— Grenze des räumlichen
Geltungsbereichs des von
der Änderung betroffenen
Gebiets

▨ Erweiterung der über-
baubaren Grundstücks-
flächen

22 z.B. Hausnummer

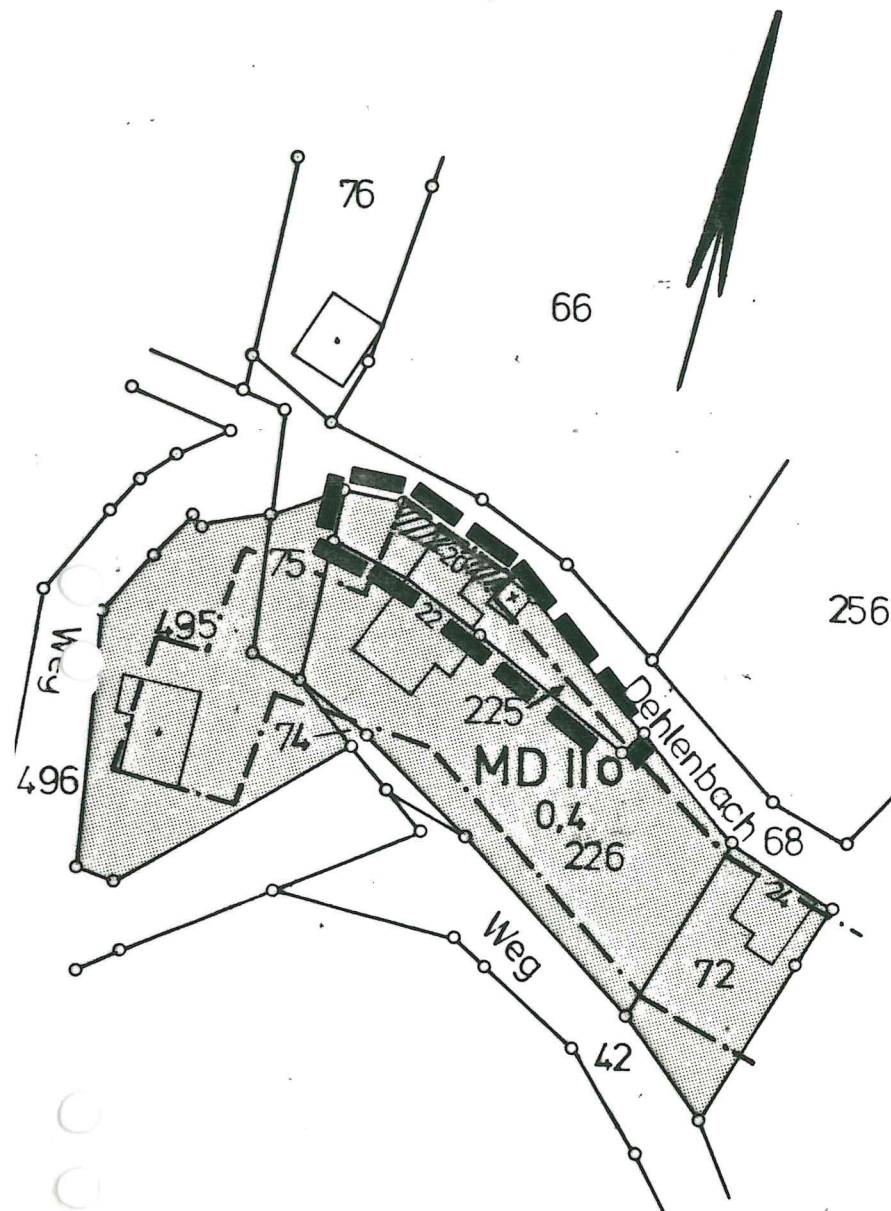

Gemarkung Gemünd,

Flur 30,

Flurstück Nr. 225

Maßstab: 1:1000

STADT SCHLEIDEN
BEBAUUNGSPLAN NR.36

NIERFELD

VEREINFACHTE ÄNDERUNG NR.4.

NACH § 13 BauGB