


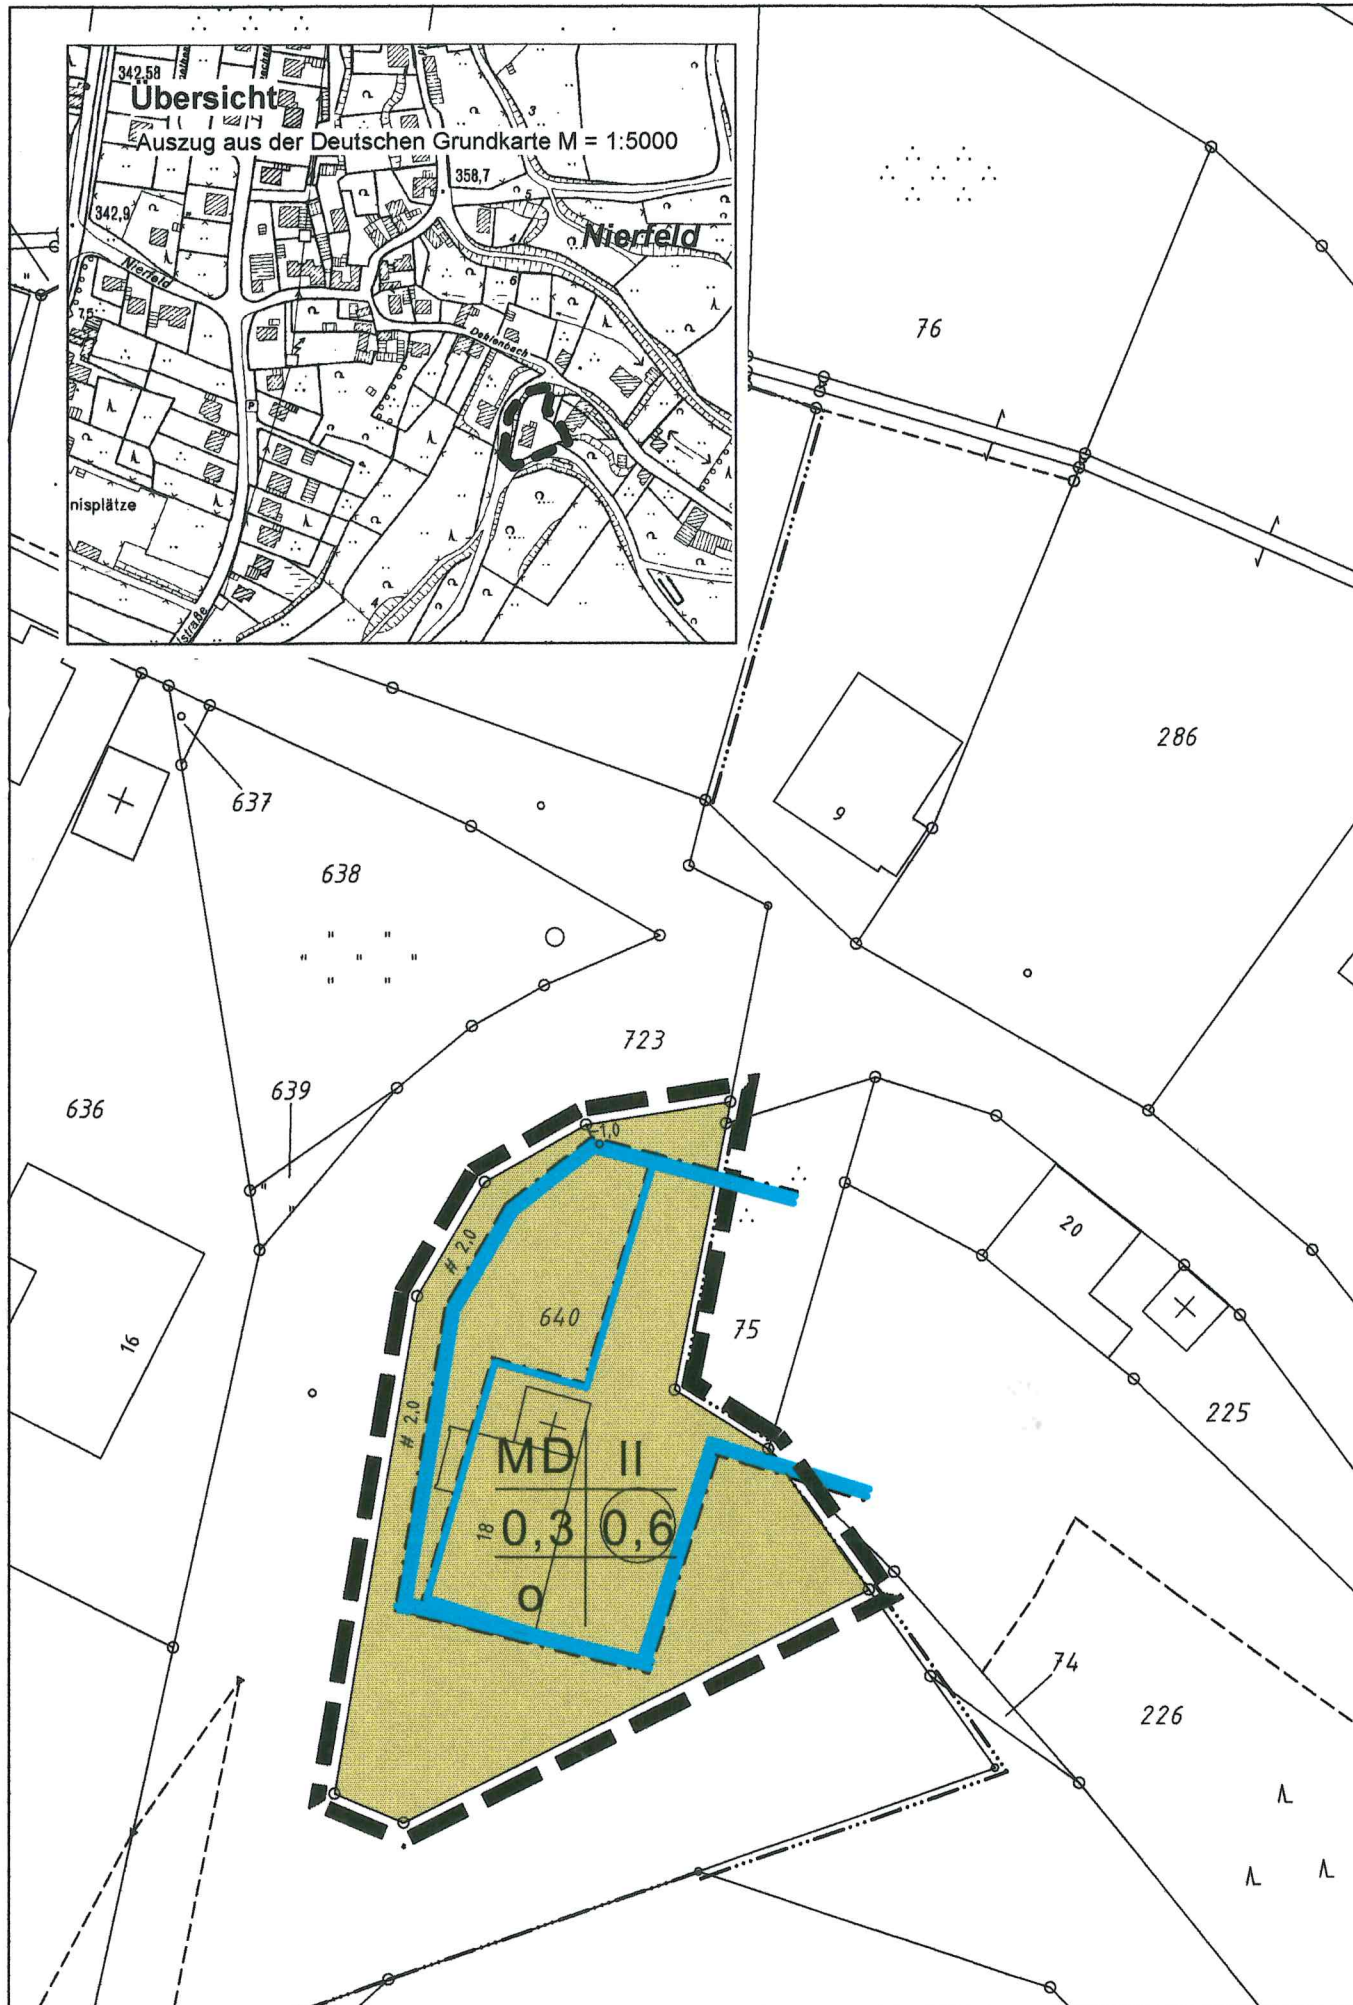

Planzeichenerklärung

Art der baulichen Nutzung

MD Dorfgebiet

Maß der baulichen Nutzung

II Zahl der Vollgeschosse
als Höchstmaß

Bauweise, Baugrenzen

o offene Bauweise

— Baugrenze

Sonstige Planzeichen

— Grenze des räumlichen Geltungsbereiches

— Baugrenze, wegfallend



Stadt Schleiden
Der Bürgermeister

Bebauungsplan Nr.36 Nierfeld

Vereinfachte Änderung Nr. 7

Maßstab 1:500