


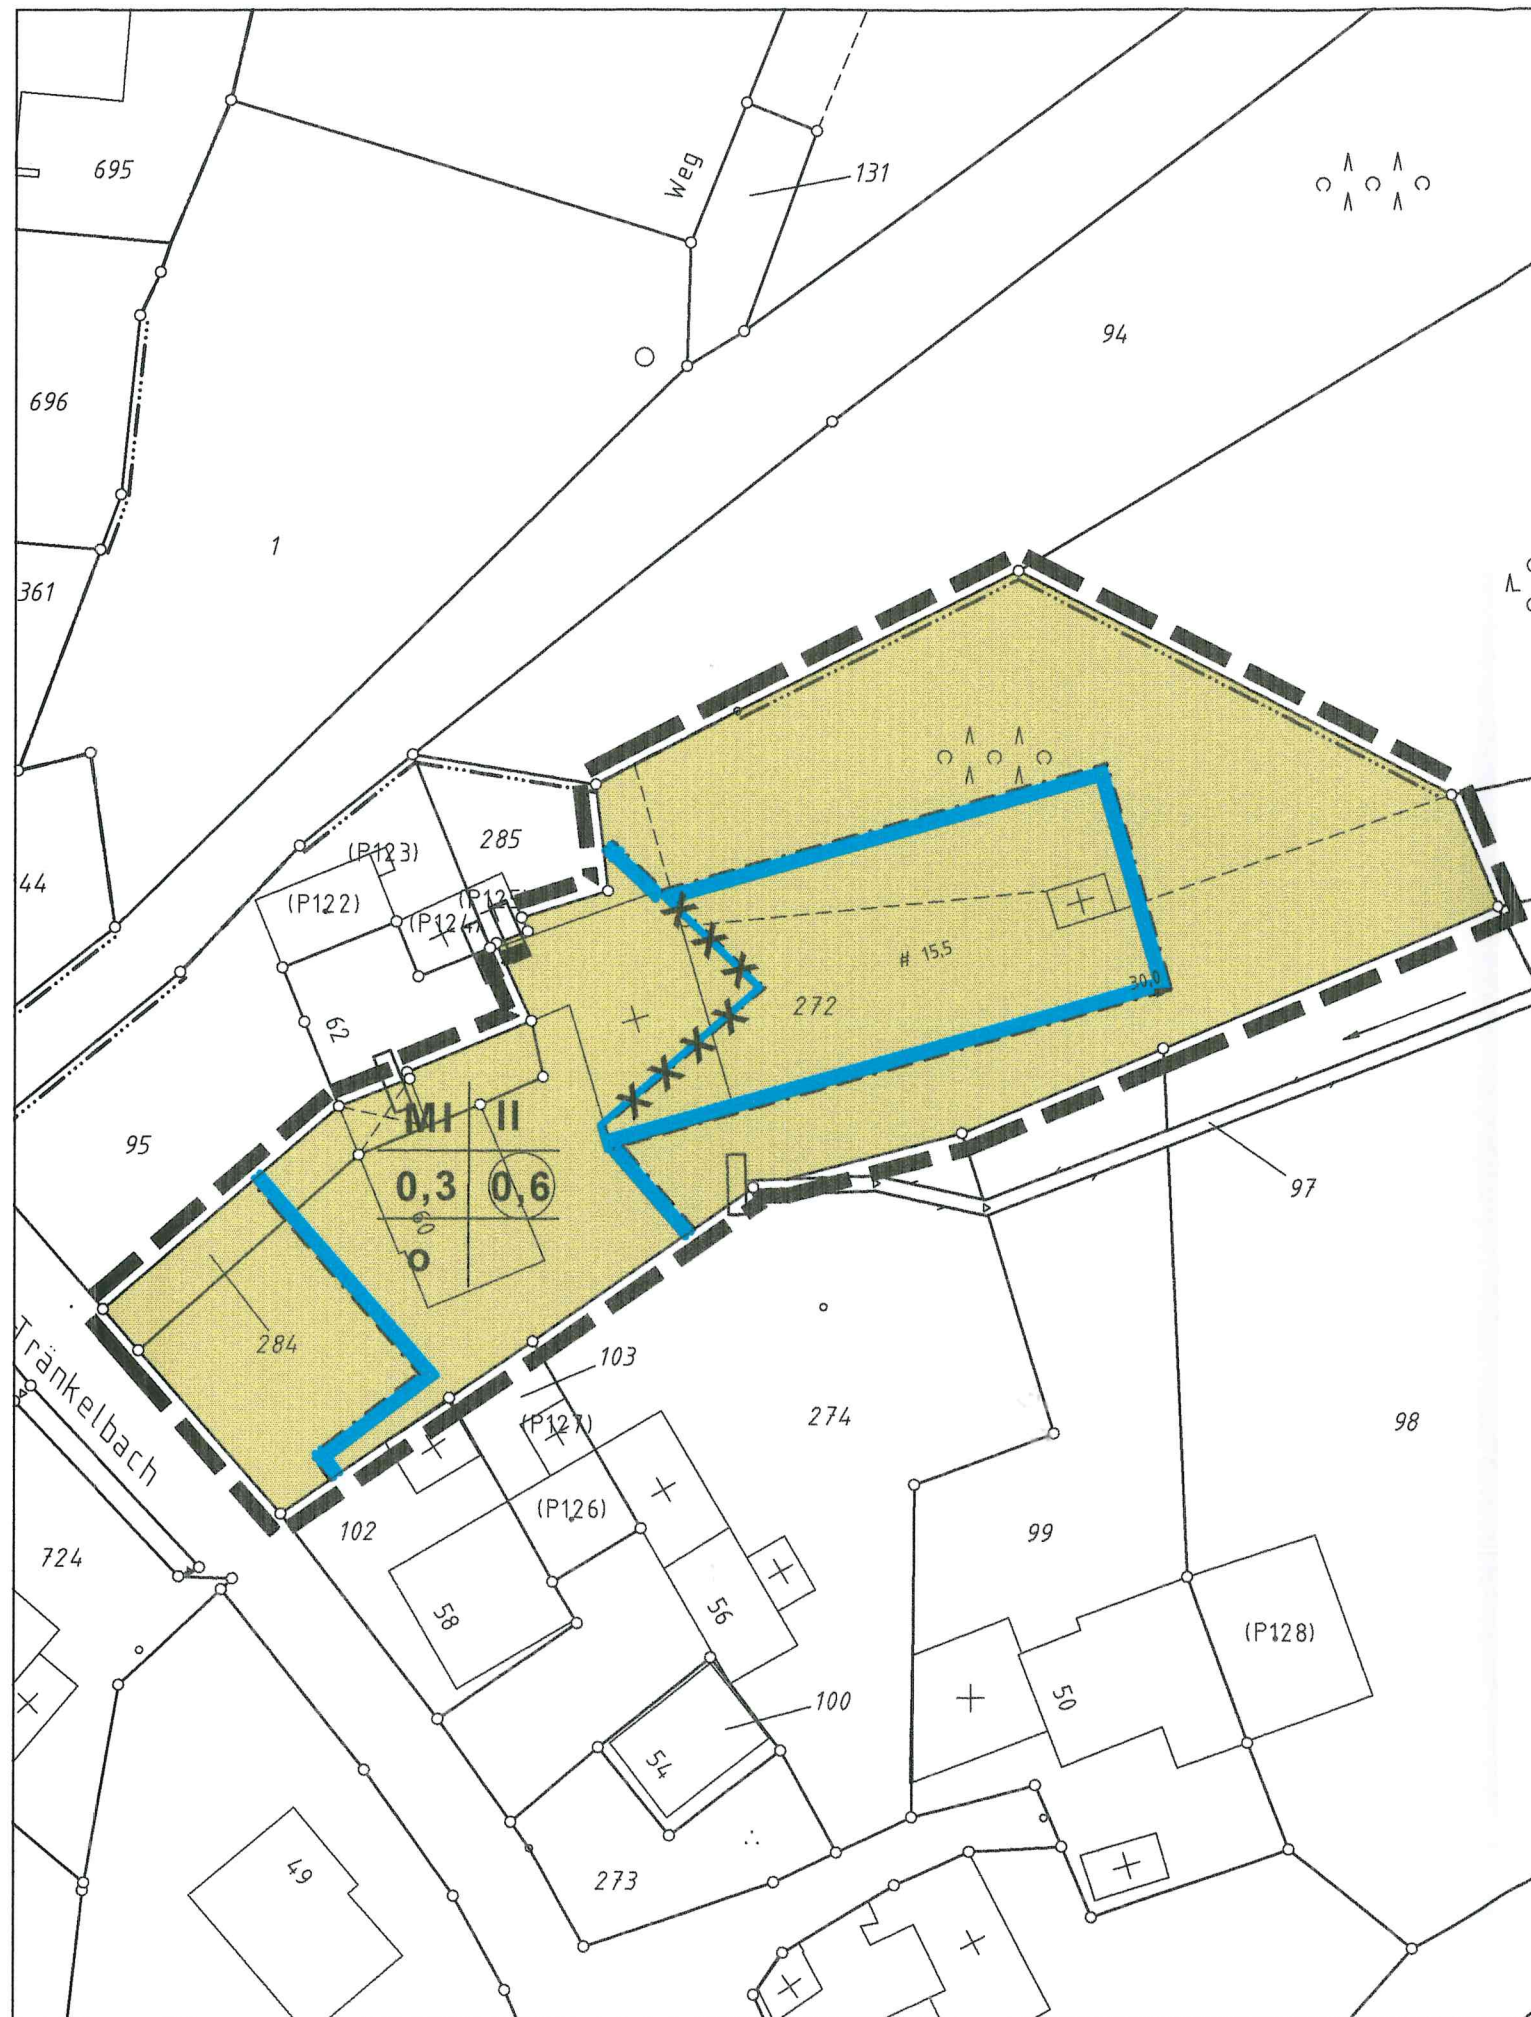

Planzeichenerklärung

Art der baulichen Nutzung

MI Mischgebiet

Maß der baulichen Nutzung

II Zahl der Vollgeschosse als Höchstgrenze

0,3 Grundflächenzahl (GRZ)

0,6 Geschossflächenzahl (GFZ)

Bauweise

o offene Bauweise

Baugrenze

XXX wegfallende Baugrenze

Sonstige Planzeichen

— — Grenze des räumlichen Geltungsbereichs des Bebauungsplanes



Stadt Schleiden
Der Bürgermeister

Bebauungsplan Nr. 36 Nierfeld

Vereinfachte Änderung Nr. 8
gemäß § 13 BauGB

Maßstab 1 : 500