


- ZEICHENERKLÄRUNG**
 =====
- ART DER BAULICHEN NUTZUNG**
- WA Allgemeines Wohngebiet
- MAß DER BAULICHEN NUTZUNG**
- II Zahl der Vollgeschosse als Höchstgrenze
- 0,4 Grundflächenzahl
- BAUWEISE, BAUGRENZE**
- o offene Bauweise
- *..*.. Baugrenze entfällt
- .-.-.- Baugrenze
- SONSTIGE PLANZEICHEN**
- █ █ █ Grenze des räumlichen Geltungsbereiches des von der Änderung betroffenen Gebietes

ÜBERSICHTSPLAN M = 1 : 5000

Auszug aus der Deutschen Grundkarte

Vervielfältigt mit Genehmigung des Oberkreisdirektors Euskirchen vom 20.09.1993, Nr. 831/1993

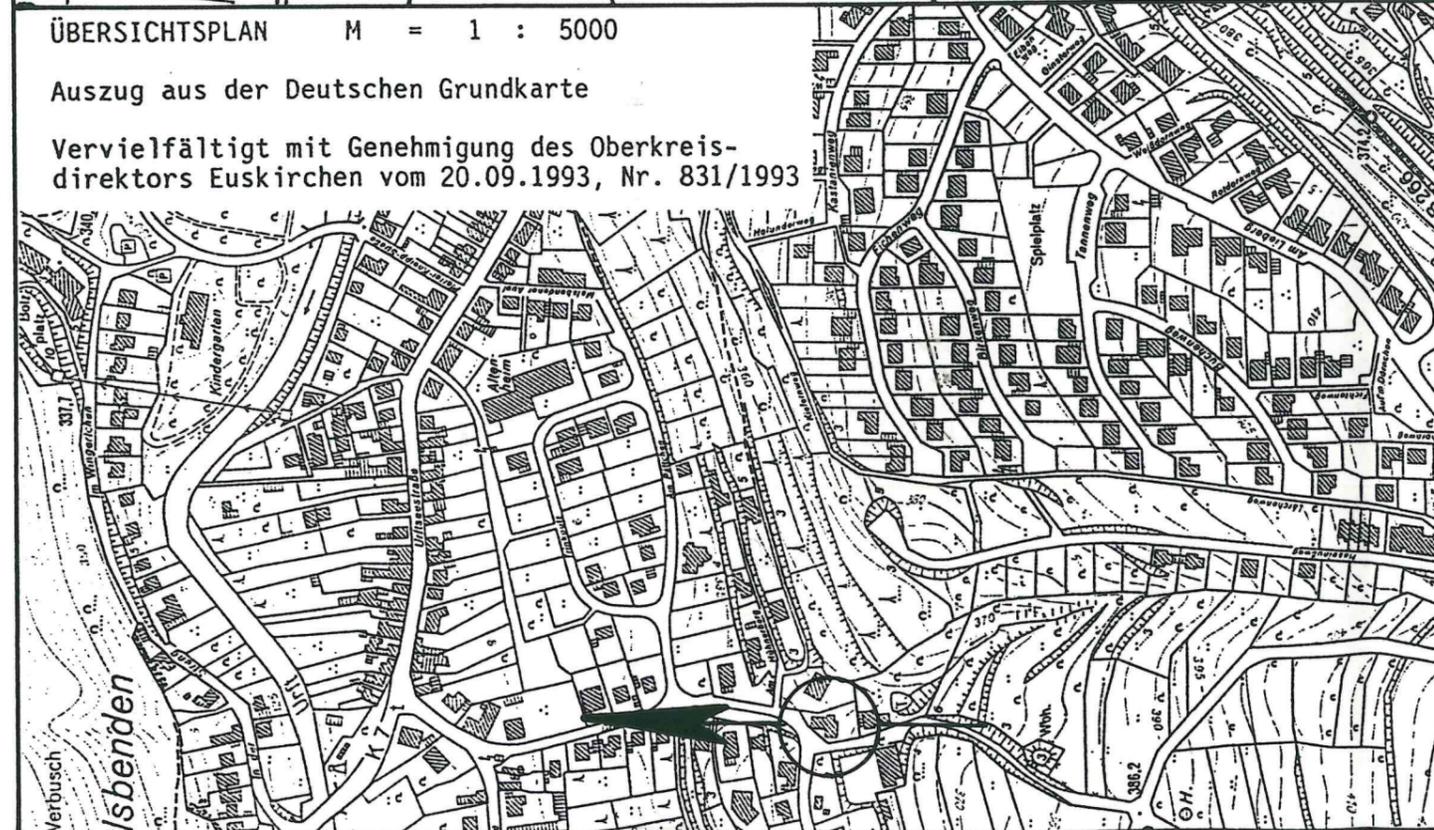

RECHTSGRUNDLAGEN DIESES PLANES SIND:

- Baugesetzbuch (BauGB) vom 08.12.1986, BGBI. I S. 2253, in der Fassung vom 22.04.1993
- Baunutzungsverordnung (BauNVO) in der Fassung der Bekanntmachung vom 23.01.1990, BGBI. I S. 132, zuletzt geändert durch Gesetz vom 28.04.1993
- Bauordnung für das Land Nordrhein-Westfalen (BauONW) in der Fassung vom 26.06.1984, zuletzt geändert am 28.12.1984 (GVNW S. 803)

STADT SCHLEIDEN

BEBAUNGSPLAN NR. 38

GEMÜND - MALSBENDERER
 AUDEL

Gem. Gemünd

VEREINFACHTE ÄNDERUNG NR.6
 nach § 13 BauGB

Flur 20

Flurstück 383, 384

Maßstab: 1 : 500