

Zeichenerklärung

WA Allgemeines Wohngebiet


|| Zahl der Vollgeschosse als Höchstgrenze

○ Offene Bauweise

0,4 Grundflächenzahl

--- Baugrenze

* * Baugrenze entfällt

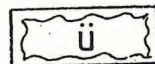

Ü Überschwemmungsgebiet



Flächen für die Landwirtschaft




Geltungsbereich der Änderung

Entwurf

Stadt Schleiden
 Bebauungsplan Nr. 38
 Gemünd, Malsbendener Auel

Vereinfachte Änderung Nr. 9
 gemäß § 13 BauGB

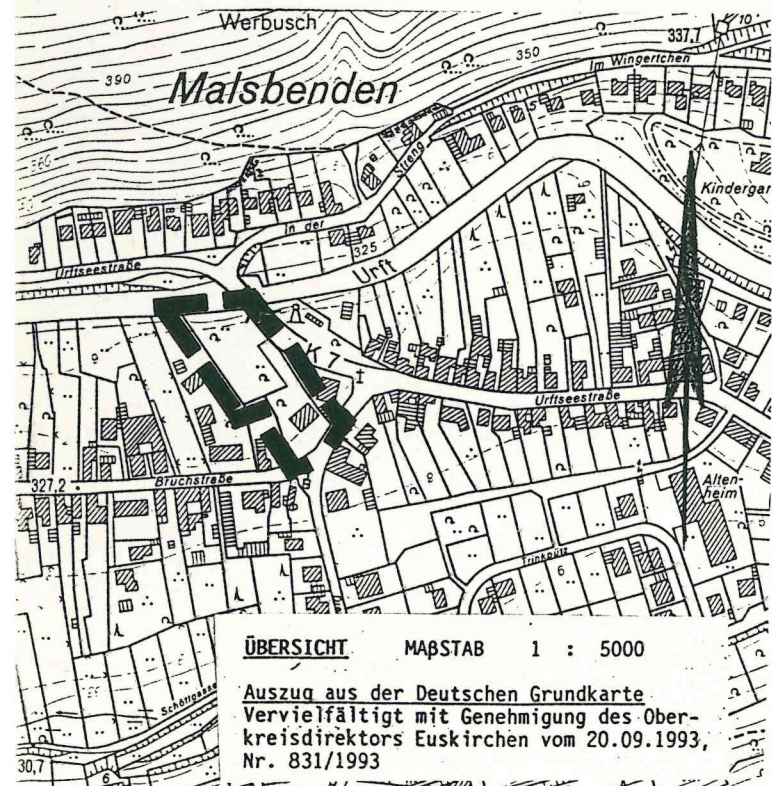

ÜBERSICHT MAßSTAB 1 : 5000

Auszug aus der Deutschen Grundkarte
 Vervielfältigt mit Genehmigung des Oberkreisdirektors Euskirchen vom 20.09.1993,
 Nr. 831/1993