


Gemarkung Gemünd
 Flur 38, Flurstück 77 u. 78
 Maßstab 1 : 1000

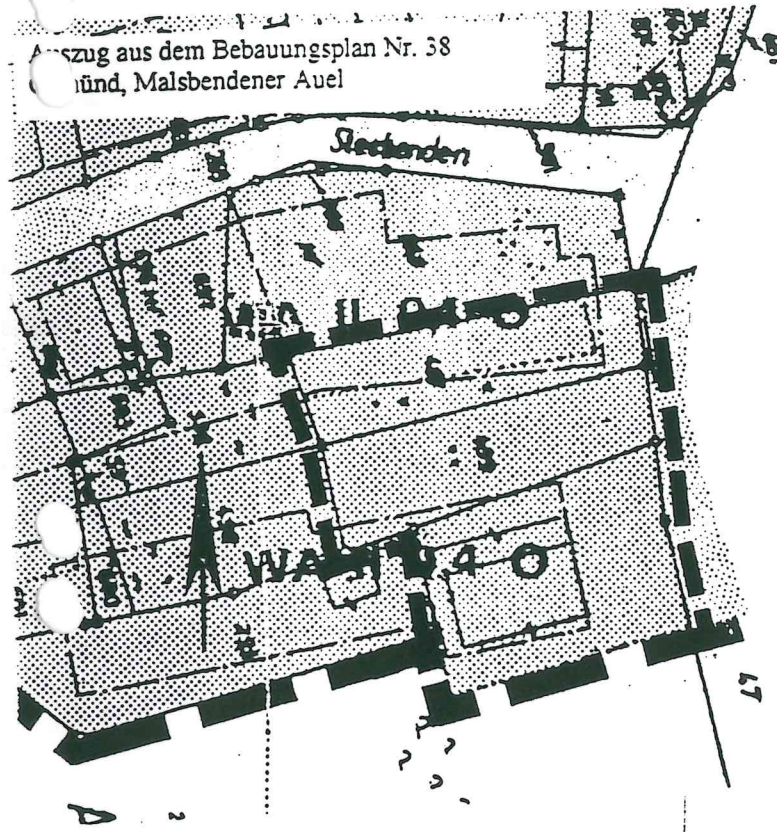

Vorgesehene Festsetzungen

- WA Allgemeines Wohngebiet
- 0,4 Grundflächenzahl
- II Zahl der Vollgeschosse als Höchstgrenze

--- . --- Baugrenze


* - - - * Baugrenze entfällt

Erweiterung der überbaubaren Grundstücksfläche

Grenze des Bebauungsplanes Nr. 38 Gemünd Malsbendener Auel

Geltungsbereich des von der Änderung betroffenen Gebietes

Offene Bauweise

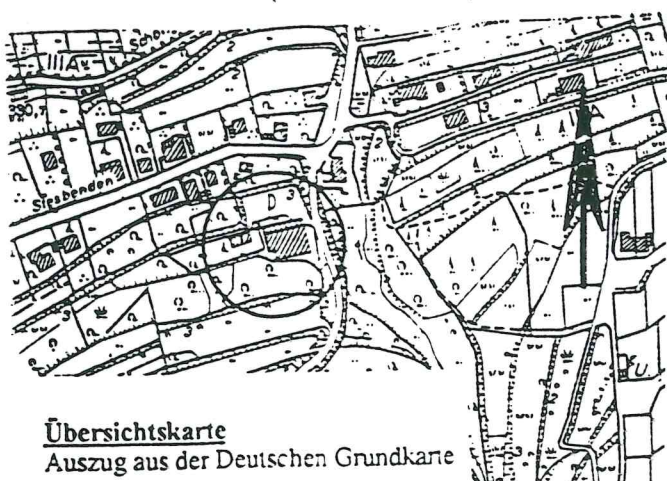

Übersichtskarte
 Auszug aus der Deutschen Grundkarte

Stadt Schleiden
 Bebauungsplan Nr. 38 Gemünd
 Malsbendener Auel

Vereinfachte Änderung Nr. 10
 gemäß § 13 BauGB

Entwurf