

Z E I C H E N E R K L Ä R U N G

ART DER BAULICHEN NUTZUNG

WA Allgemeines Wohngebiet

MAß DER BAULICHEN NUTZUNG

(0,8) Geschoßflächenzahl

0,4 Grundflächenzahl

II Zahl der Vollgeschosse als Höchstgrenze

BAUWEISE, BAUGRENZEN

○ offene Bauweise

— · — · — Baugrenze

* — · — * Baugrenze entfällt

SONSTIGE PLANZEICHEN


■ ■ ■ ■ ■ Geltungsbereich des von der Änderung betroffenen Gebiets

Ⓜ Hausnummer

▨ Erweiterung der überbaubaren Grundstücksflächen


NACHRICHTLICHE ÜBERNAHME

Ⓜ Überschwemmungsgebiet

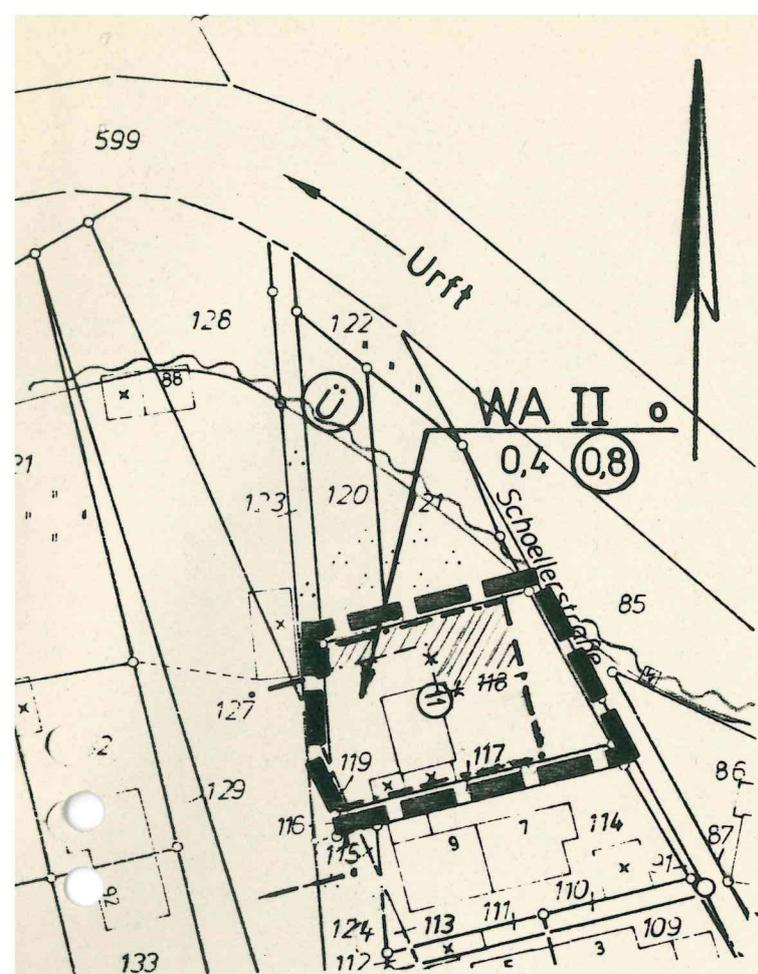

Gemarkung Gemünd,
Flur 20,
Nr. 118

Maßstab 1:1000

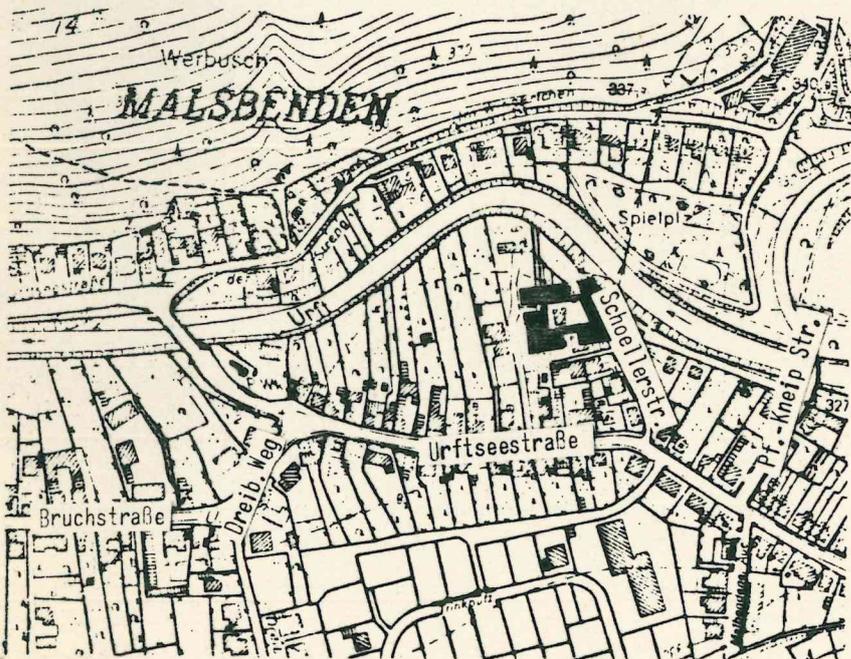

**STADT SCHLEIDEN
BEBAUUNGSPLAN NR. 39**

GEMÜND WINGERTCHEN

VEREINFACHTE ÄNDERUNG NR. 4
NACH § 13 BauGB