


Gemarkung Bronsfeld,
Flur 4, Nr. 320
Maßstab 1:1000

Übersichtsplan

Vervielfältigt mit Genehmigung des Katasteramtes Euskirchen v. 19.11.85, Nr. 406/85.

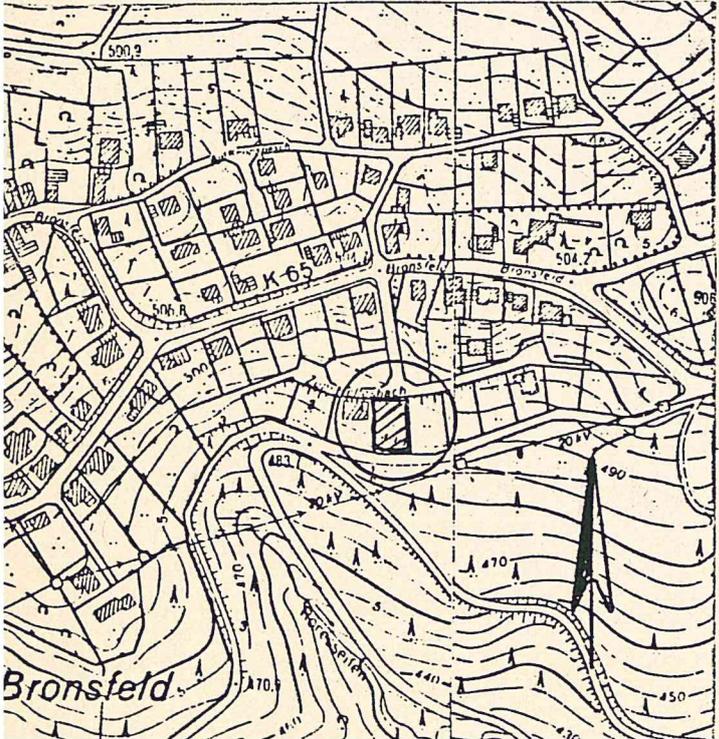

ZEICHENERKLÄRUNG

Art der baulichen Nutzung

MD Dorfgebiet

Maß der baulichen Nutzung

⊙ 0,5 Geschößflächenzahl

0,4 Grundflächenzahl

II Zahl der Vollgeschosse als Höchstgrenze

Bauweise, Baugrenzen

○ offene Bauweise

----- Baugrenze

Sonstige Planzeichen

----- Grenze des räumlichen Geltungsbereichs des von der Änderung betroffenen Gebietes

16 Hausnummer

Rechtsgrundlagen

Baunutzungsverordnung in der Neufassung vom 23.1.1990

STADT SCHLEIDEN
BEBAUUNGSPLAN NR. 40
BRONSFELD RÖRESBERG
VEREINFACHTE ÄNDERUNG NR. 6
NACH § 13 BBauG