

Zeichenerklärung

Art der baulichen Nutzung

MD

Dorfgebiet

Maß der baulichen Nutzung

|| Zahl der Vollgeschosse als Höchstgrenze

0,4 Grundflächenzahl

Bauweise, Baugrenze

○ Offene Bauweise

--- Baugrenze



Verkehrsflächen



Grünflächen


Sonstige Darstellungen und Festsetzungen

-*-*-*- Entfallene Baugrenze

—○— Flurstücksgrenze

■ ■ ■ Grenze des räumlichen Geltungsbereiches des von der Änderung betroffenen Gebietes

Erweiterung der überbaubaren Grundstücksflächen

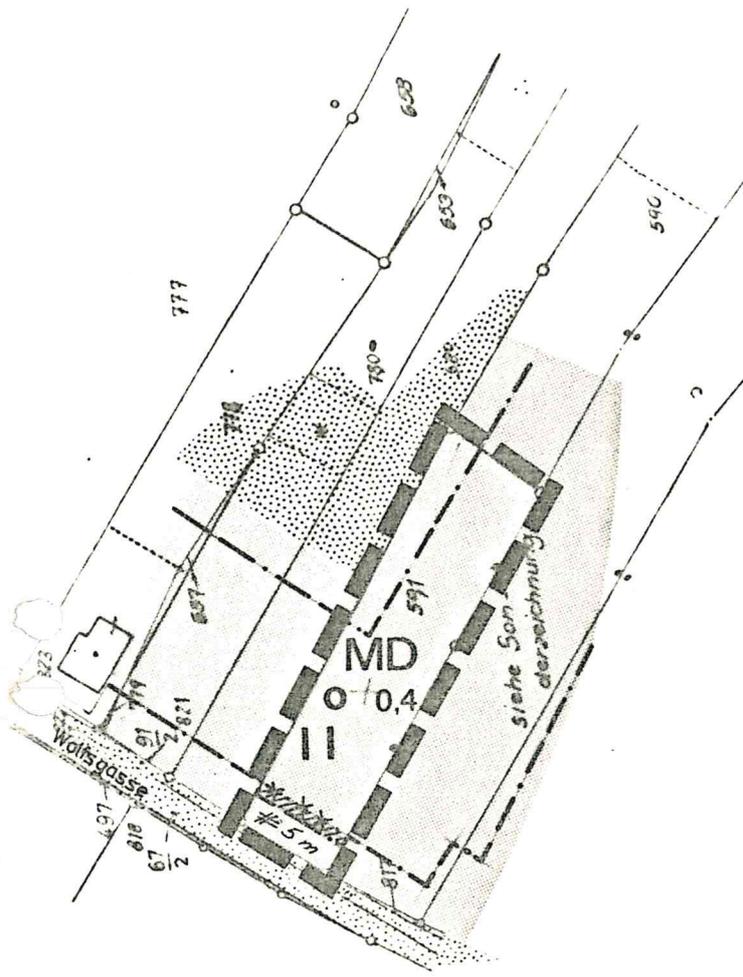

Gemarkung Dreiborn

Flur 15

Flurstück-Nr. 591

Maßstab 1 : 1250

STADT SCHLEIDEN
BEBAUUNGSPLAN NR. 42

DREIBORN

VEREINFACHTE ÄNDERUNG NR. 2
NACH § 13 BBauG