

Zeichenerklärung

Art der baulichen Nutzung

MI Mischgebiet

Maß der baulichen Nutzung

II Zahl der Vollgeschosse als Höchstgrenze

0,55 Grundflächenzahl

(0,8) Geschoßflächenzahl

Bauweise, Baugrenzen

g Geschlossene Bauweise

— · — · — Baugrenze


Sonstige Planzeichen

— — — Grenze des räumlichen Geltungsbereichs des von der Änderung betroffenen Gebietes

z.B. 1 Hausnummer

Textliche Festsetzung.

Die nicht überbaubaren Grundstücksflächen zur Wolfsgasse und zur Straße Holter sind mit ortsüblichen Gehölzen (Bäume oder Sträucher) zu bepflanzen.

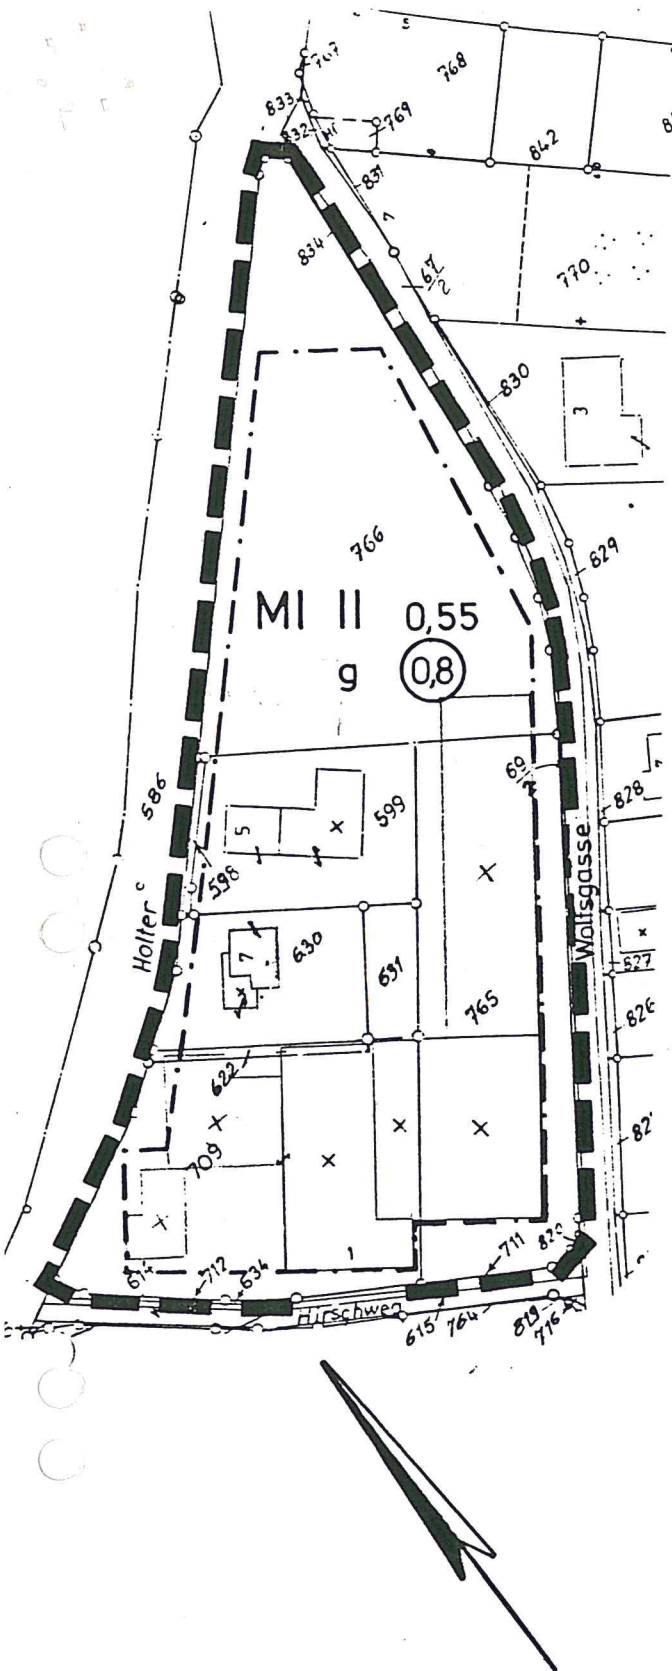

Gemarkung Dreiborn

Flur 15

ungef. Maßstab 1 : 1.250

STADT SCHLEIDEN BEBAUUNGSPLAN NR. 42

DREIBORN

VEREINFACHTE ÄNDERUNG NR. 3
NACH § 13 BBauG