

Zeichenerklärung

=====

Art der baulichen Nutzung

MD Dorfgebiet

Maß der baulichen Nutzung

0,4 Grundflächenzahl

⓪,8 Geschosflächenzahl

II Zahl der Vollgeschosse als Höchstgrenze

Bauweise, Baugrenzen

○ Offene Bauweise

--- Baugrenze

--- Baugrenze entfällt

Flächen für die Landwirtschaft und für die Forstwirtschaft

⋯ Flächen für die Landwirtschaft

Sonstige Planzeichen


█ Grenze des Bebauungsplanes Nr. 42 Dreiborn

█ Grenze des räumlichen Geltungsbereichs des von der Änderung betroffenen Gebietes

15 Hausnummer

▨ Erweiterung der überbaubaren Grundstücksflächen

--- bisherige Abgrenzung zwischen Flächen für die Landwirtschaft und Dorfgebiet entfällt

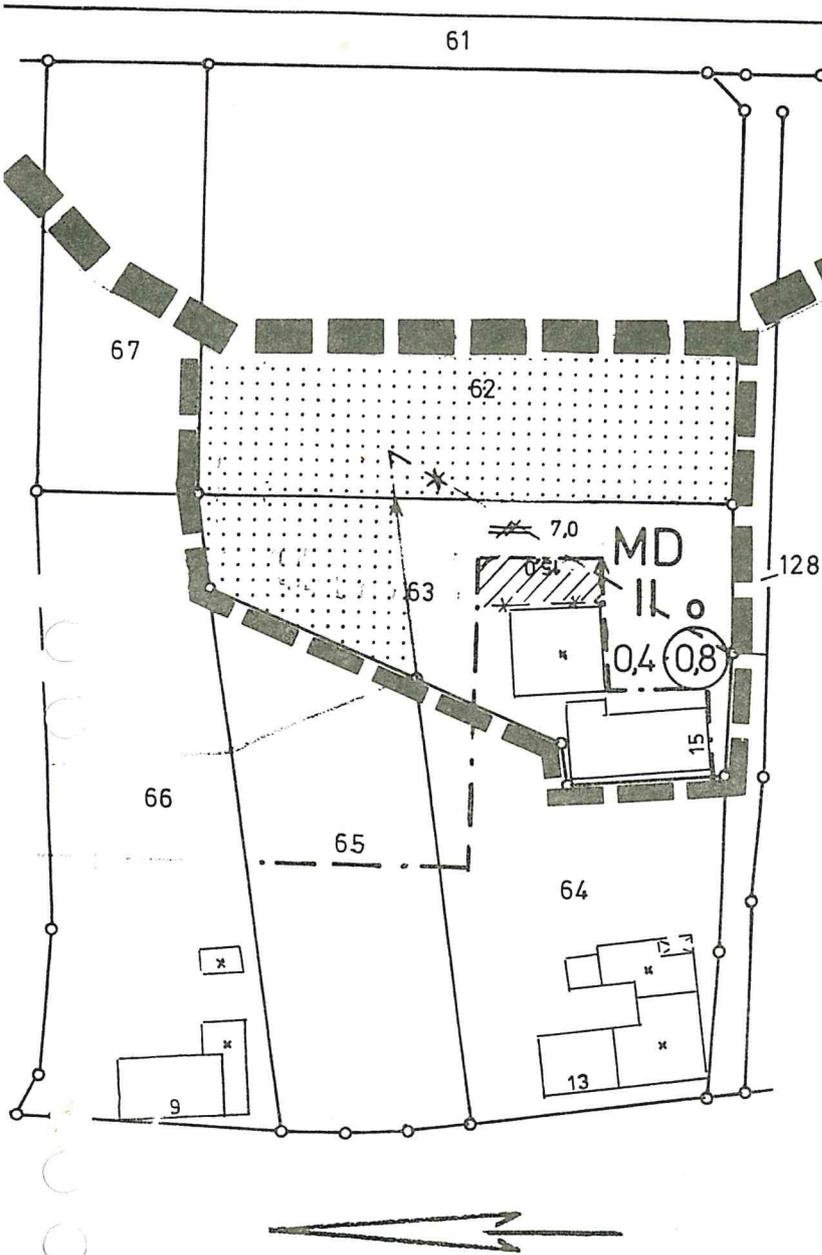

Die Flurbezeichnungen sind der Flurbereinigungskarte entnommen.

Gemarkung Dreiborn

Flur 55,

Nrn. 62 und 63

Maßstab 1 : 1000

STADT SCHLEIDEN BEBAUUNGSPLAN NR. 42

DREIBORN

VEREINFACHTE ÄNDERUNG NR. 5
NACH § 13 BBauG