

Zeichenerklärung

Art der baulichen Nutzung

MD Dorfgebiet

Maß der baulichen Nutzung

II Zahl der Vollgeschosse als Höchstgrenze

0,4 Grundflächenzahl

(0,8) Geschoßflächenzahl

Bauweise, Baugrenze


○ offene Bauweise

- · - · - Baugrenze

Sonstige Planzeichen

█ █ █ Grenze des räumlichen Geltungsbereichs des von der Änderung betroffenen Gebiets

77 Hausnummer

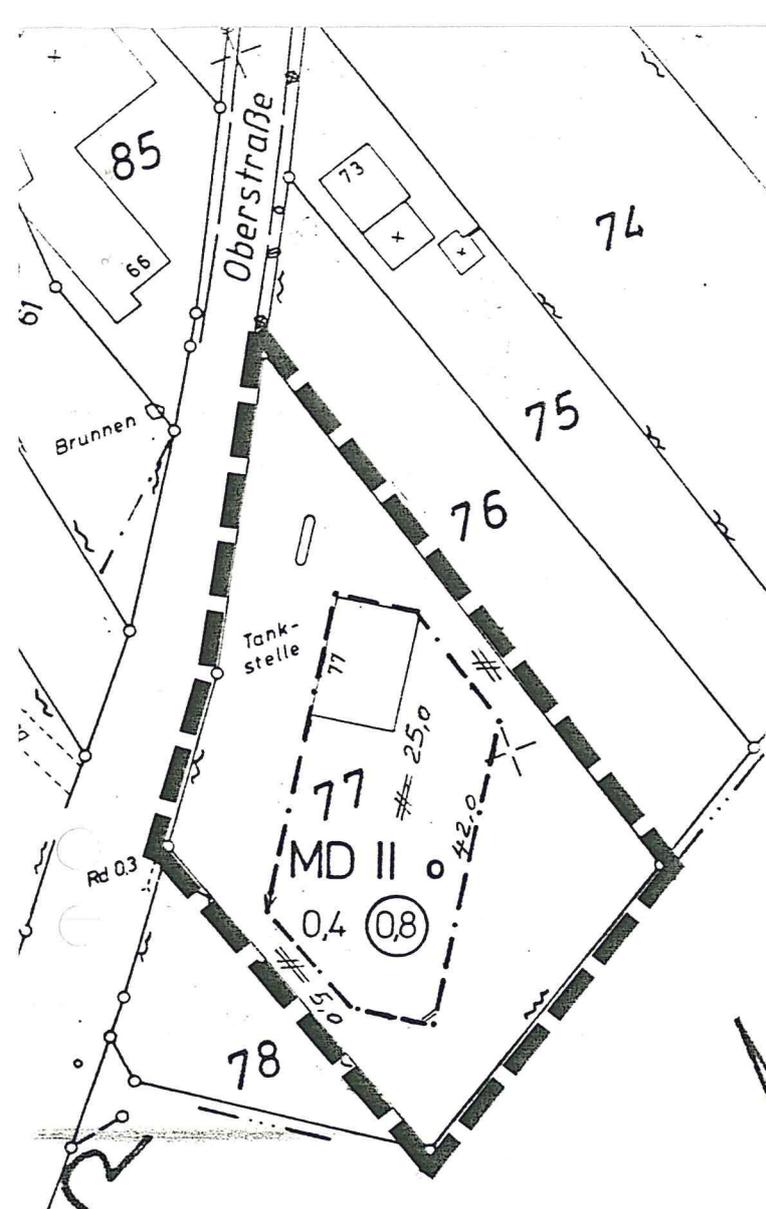

Gemäß Flurbereinigung Ettelscheid
Gemarkung Dreiborn
Flur 57, Nr. 77

ungef. Maßstab 1 : 1000

Stadt Schleiden
Der Stadtdirektor
Bebauungsplan Nr. 42
DREIBORN
VEREINFACHTE ÄNDERUNG NR. 7
NACH § 13 BBauG