


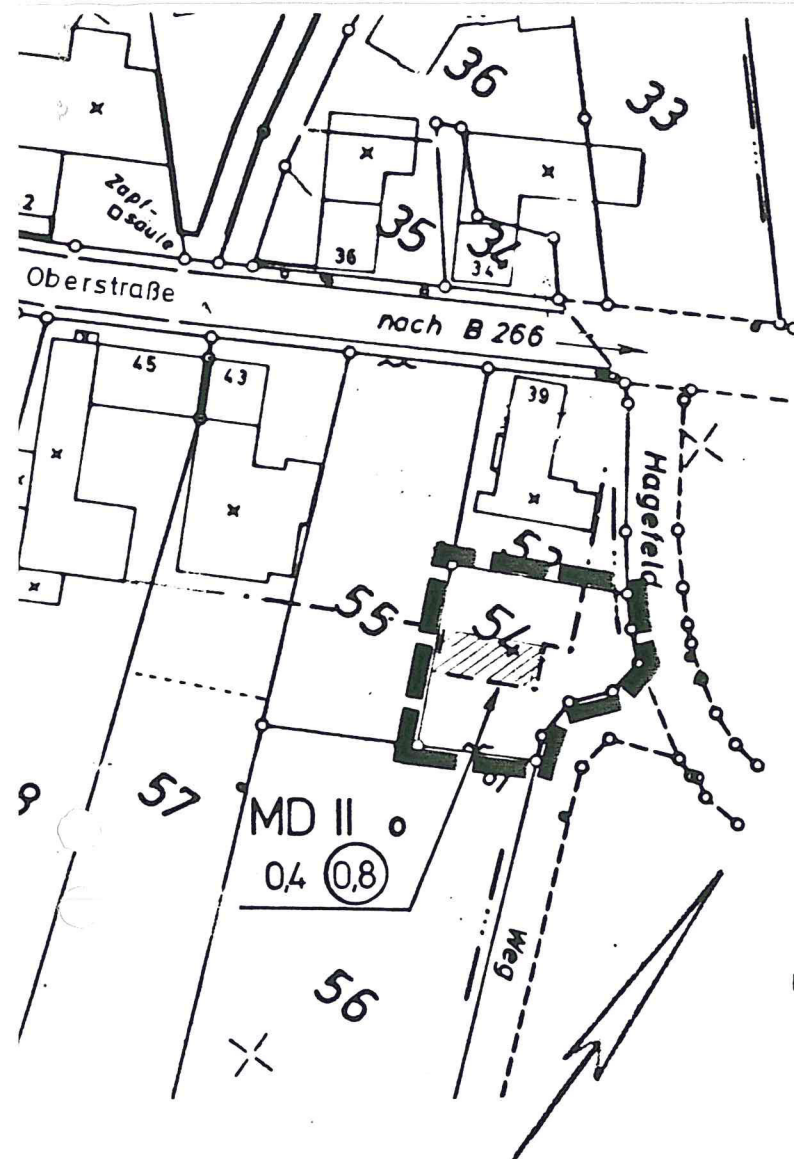

Zeichenerklärung

ART DER BAULICHEN NUTZUNG

MD Dorfgebiet

MAß DER BAULICHEN NUTZUNG

II Zahl der Vollgeschosse als Höchstgrenze

0,4 Grundflächenzahl

(0,8) Geschoßflächenzahl

BAUWEISE, BAUGRENZEN

o offene Bauweise

--- Baugrenze

SONSTIGE PLANZEICHEN

— Grenze des räumlichen Geltungsbereiches des von der Änderung betroffenen Gebiets

z.B. 39 Hausnummer

▨ Erweiterung der überbaubaren Grundstücksflächen


Die Flurstücksbezeichnungen sind der Flurbereinigungskarte entnommen.

Gemarkung Dreiborn

Flur 57

Flurstück Nr. 54

ungef. Maßstab 1:1000

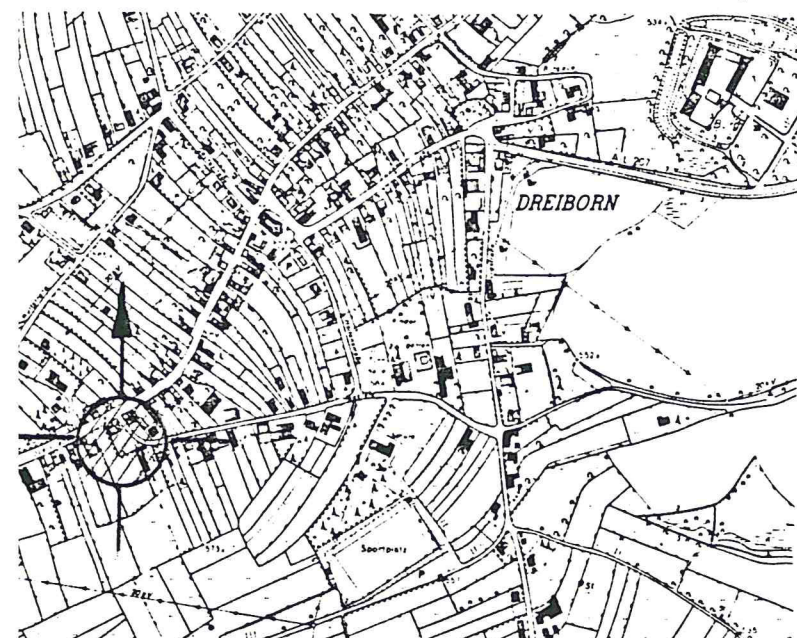

STADT SCHLEIDEN BEBAUUNGSPLAN NR. 42 DREIBORN

VEREINFACHTE ÄNDERUNG NR. 8
NACH § 13 BauGB