

Zeichenerklärung

Art der baulichen Nutzung

MD Dorfgebiet

Maß der baulichen Nutzung

II Zahl der Vollgeschosse als Höchstgrenze

0,4 Grundflächenzahl

Als Maß der baulichen Nutzung gelten die Höchstwerte der Bau-nutzungsverordnung

Bauweise, Baugrenzen

O Offene Bauweise

--- Baugrenze

— Vorhandene Grundstücksgrenze

Verkehrsflächen

 Straßenverkehrsfläche

Flächen für die Landwirtschaft und für die Forstwirtschaft


 Flächen für die Landwirtschaft

Sonstige Darstellungen und Festsetzungen

 Grenze des Bebauungsplanes

 Grenze des räumlichen Geltungsbereiches des von der Änderung betroffenen Gebietes

 Erweiterung der überbaubaren Grundstücksfläche

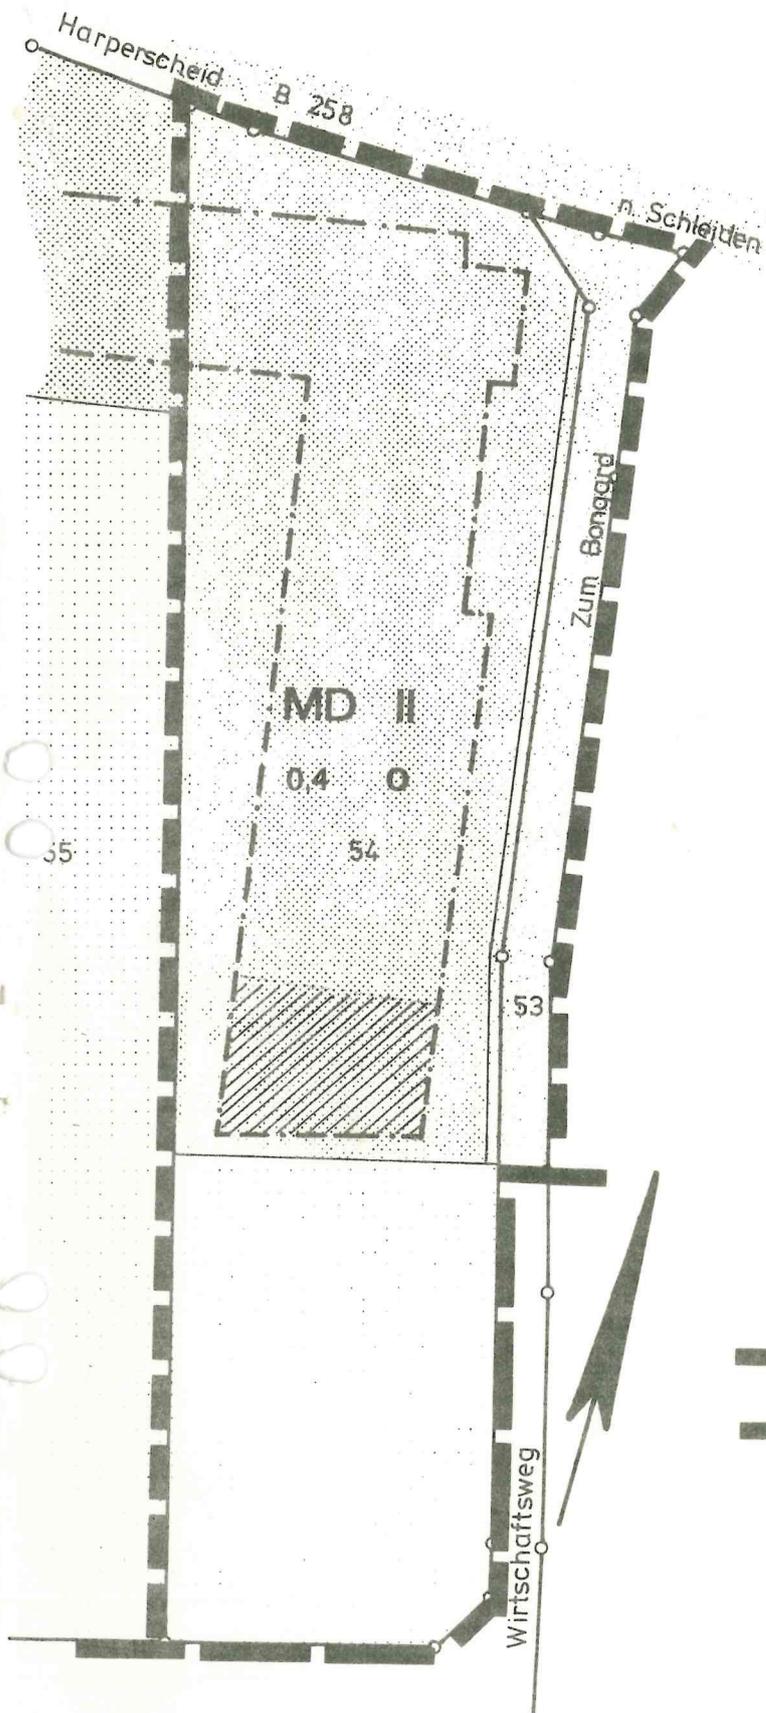

Gemarkung Harperscheid
Flur 1, Nr. 54 und 53

Maßstab 1 : 1000

STADT SCHLEIDEN
BEBAUUNGSPLAN NR. 48
HARPERSCHEID-ORTSLAGE

VEREINFACHTE ÄNDERUNG NR. 1
NACH § 13 BBauG