

# ZEICHENERKLÄRUNG

## ART DER BAULICHEN NUTZUNG

MD Dorfgebiet

## MASS DER BAULICHEN NUTZUNG

0,4 Grundflächenzahl

(0,8) Geschoßflächenzahl

II Zahl der Vollgeschosse als Höchstgrenze

## BAUWEISE, BAUGRENZEN,

o Offene Bauweise


--- Baugrenze

## SONSTIGE PLANZEICHEN

--- Grenze des räumlichen Geltungsbereichs des von der Änderung betroffenen Gebietes.

/// Erweiterung der überbaubaren Grundstücksfläche.

s.B. 3 Hausnummer

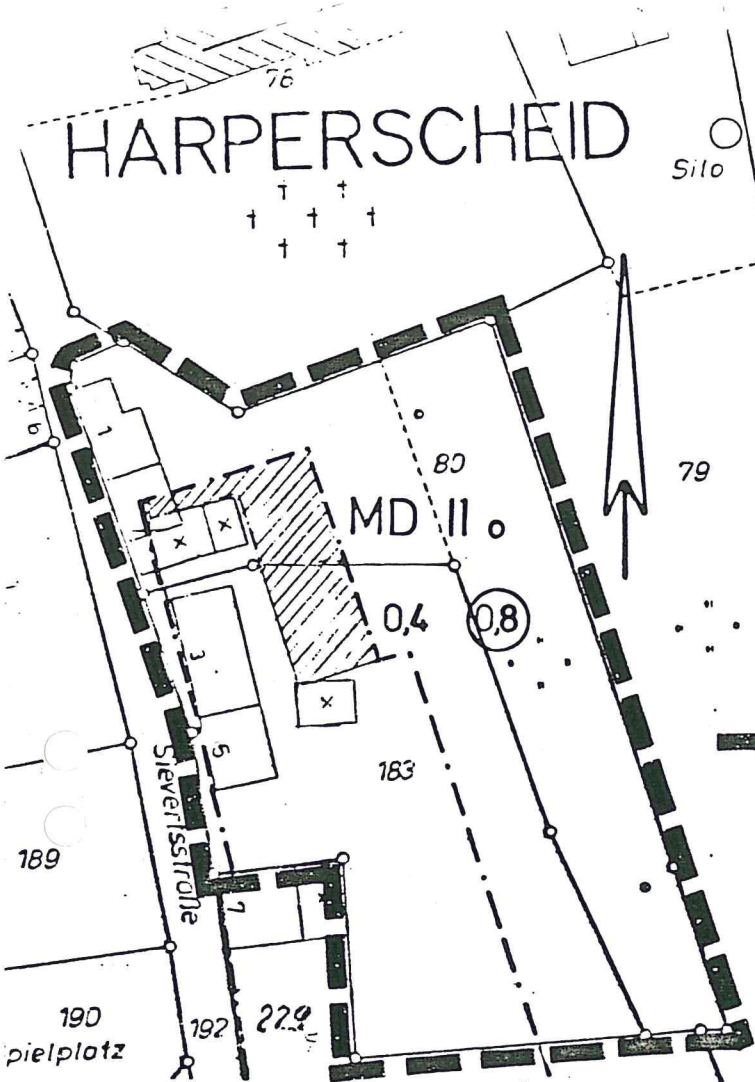

Gemarkung Harperscheid

Flur 1, Flurstücke 60 u. 183

ungef. Maßstab 1 : 1000

## Übersichtskarte

Vervielfältigt mit Genehmigung des Katasteramtes Euskirchen v. 19.11.85, Nr. 406/1985.



STADT SCHLEIDEN  
BEBAUUNGSPLAN NR. 48

HARPERSCHIED ORTSLAGE

VEREINFACHTE ÄNDERUNG NR. 6  
NACH § 13 BBauG