

ZEICHEN ERKLÄRUNG

ART DER BAULICHEN NUTZUNG

MD Dorfgebiet

MAß DER BAULICHEN NUTZUNG

1,2 Geschößflächenzahl

0,6 Grundflächenzahl

II Zahl der Vollgeschossesals Höchstgrenze

BAUWEISE, BAUGRENZEN

○ offene Bauweise


--- Baugrenze

VERKEHRSFLÄCHEN

 Straßenverkehrsfläche


 Straßenbegrenzungslinie


SONSTIGE PLANZEICHEN

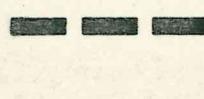 Grenze des räumlichen Geltungsbereiches des Bebauungsplanes

12 Hausnummer


 Erweiterung der überbaubaren Grundstücksfläche

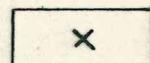 bestehendes Gebäude

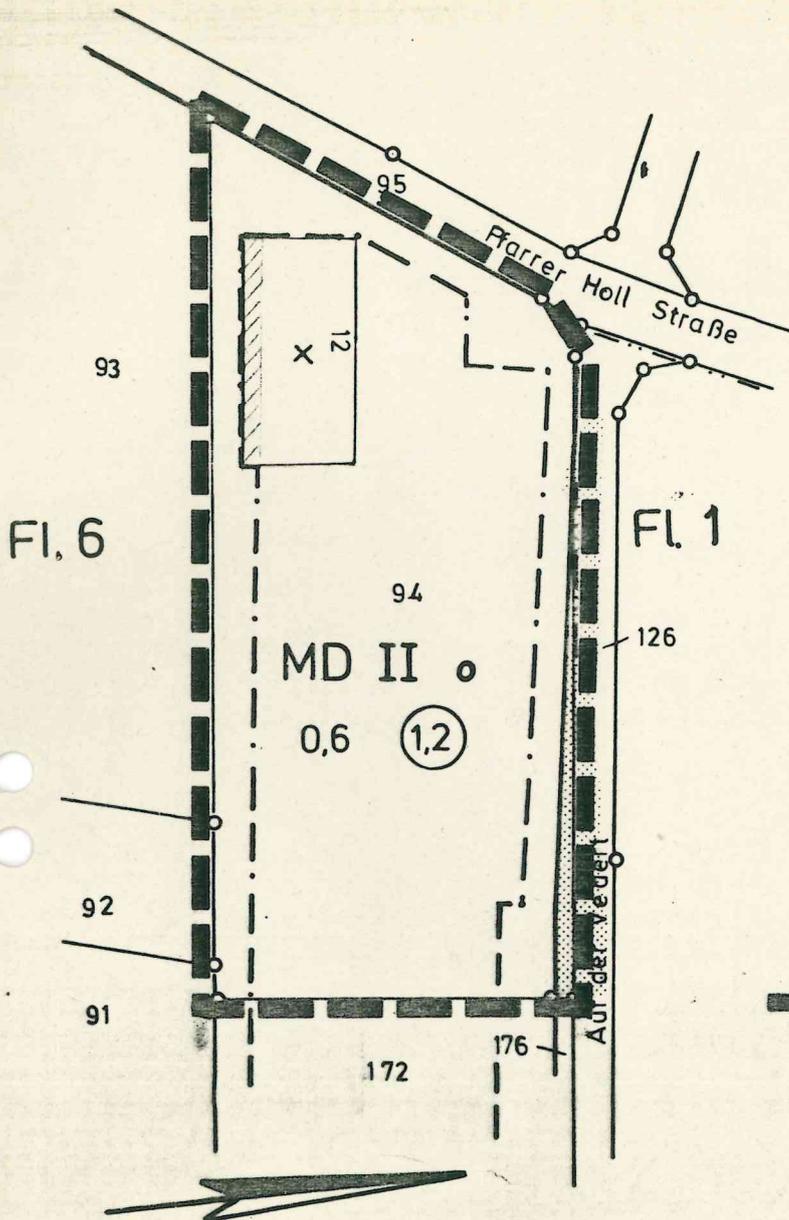

Gemarkung Harperscheid
Flur 6, Flurstück Nr. 94

Maßstab: 1:1000

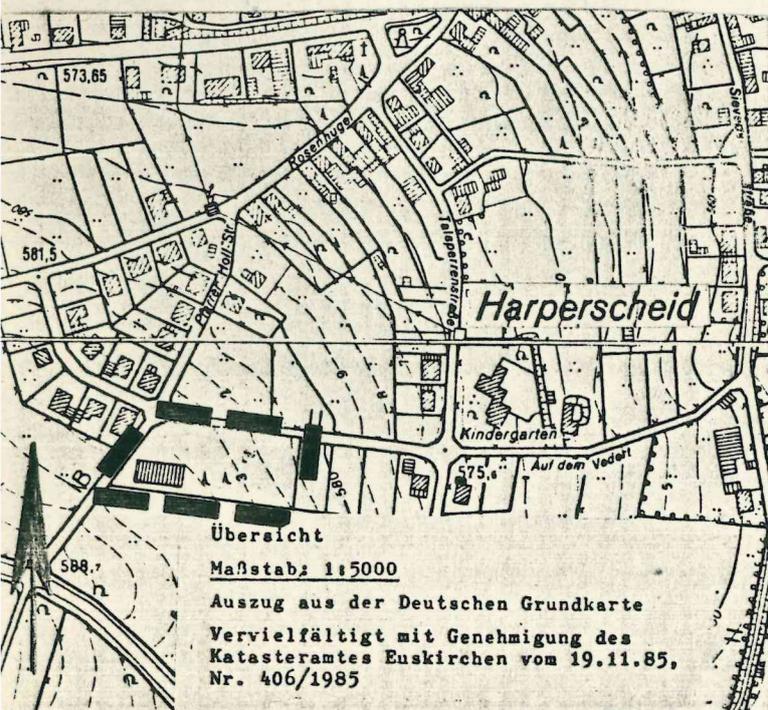

STADT SCHLEIDEN
BEBAUUNGSPLAN NR. 48
HARPERSCHIED
VEREINFACHTE ÄNDERUNG NR. 10
NACH § 13 BBauG