


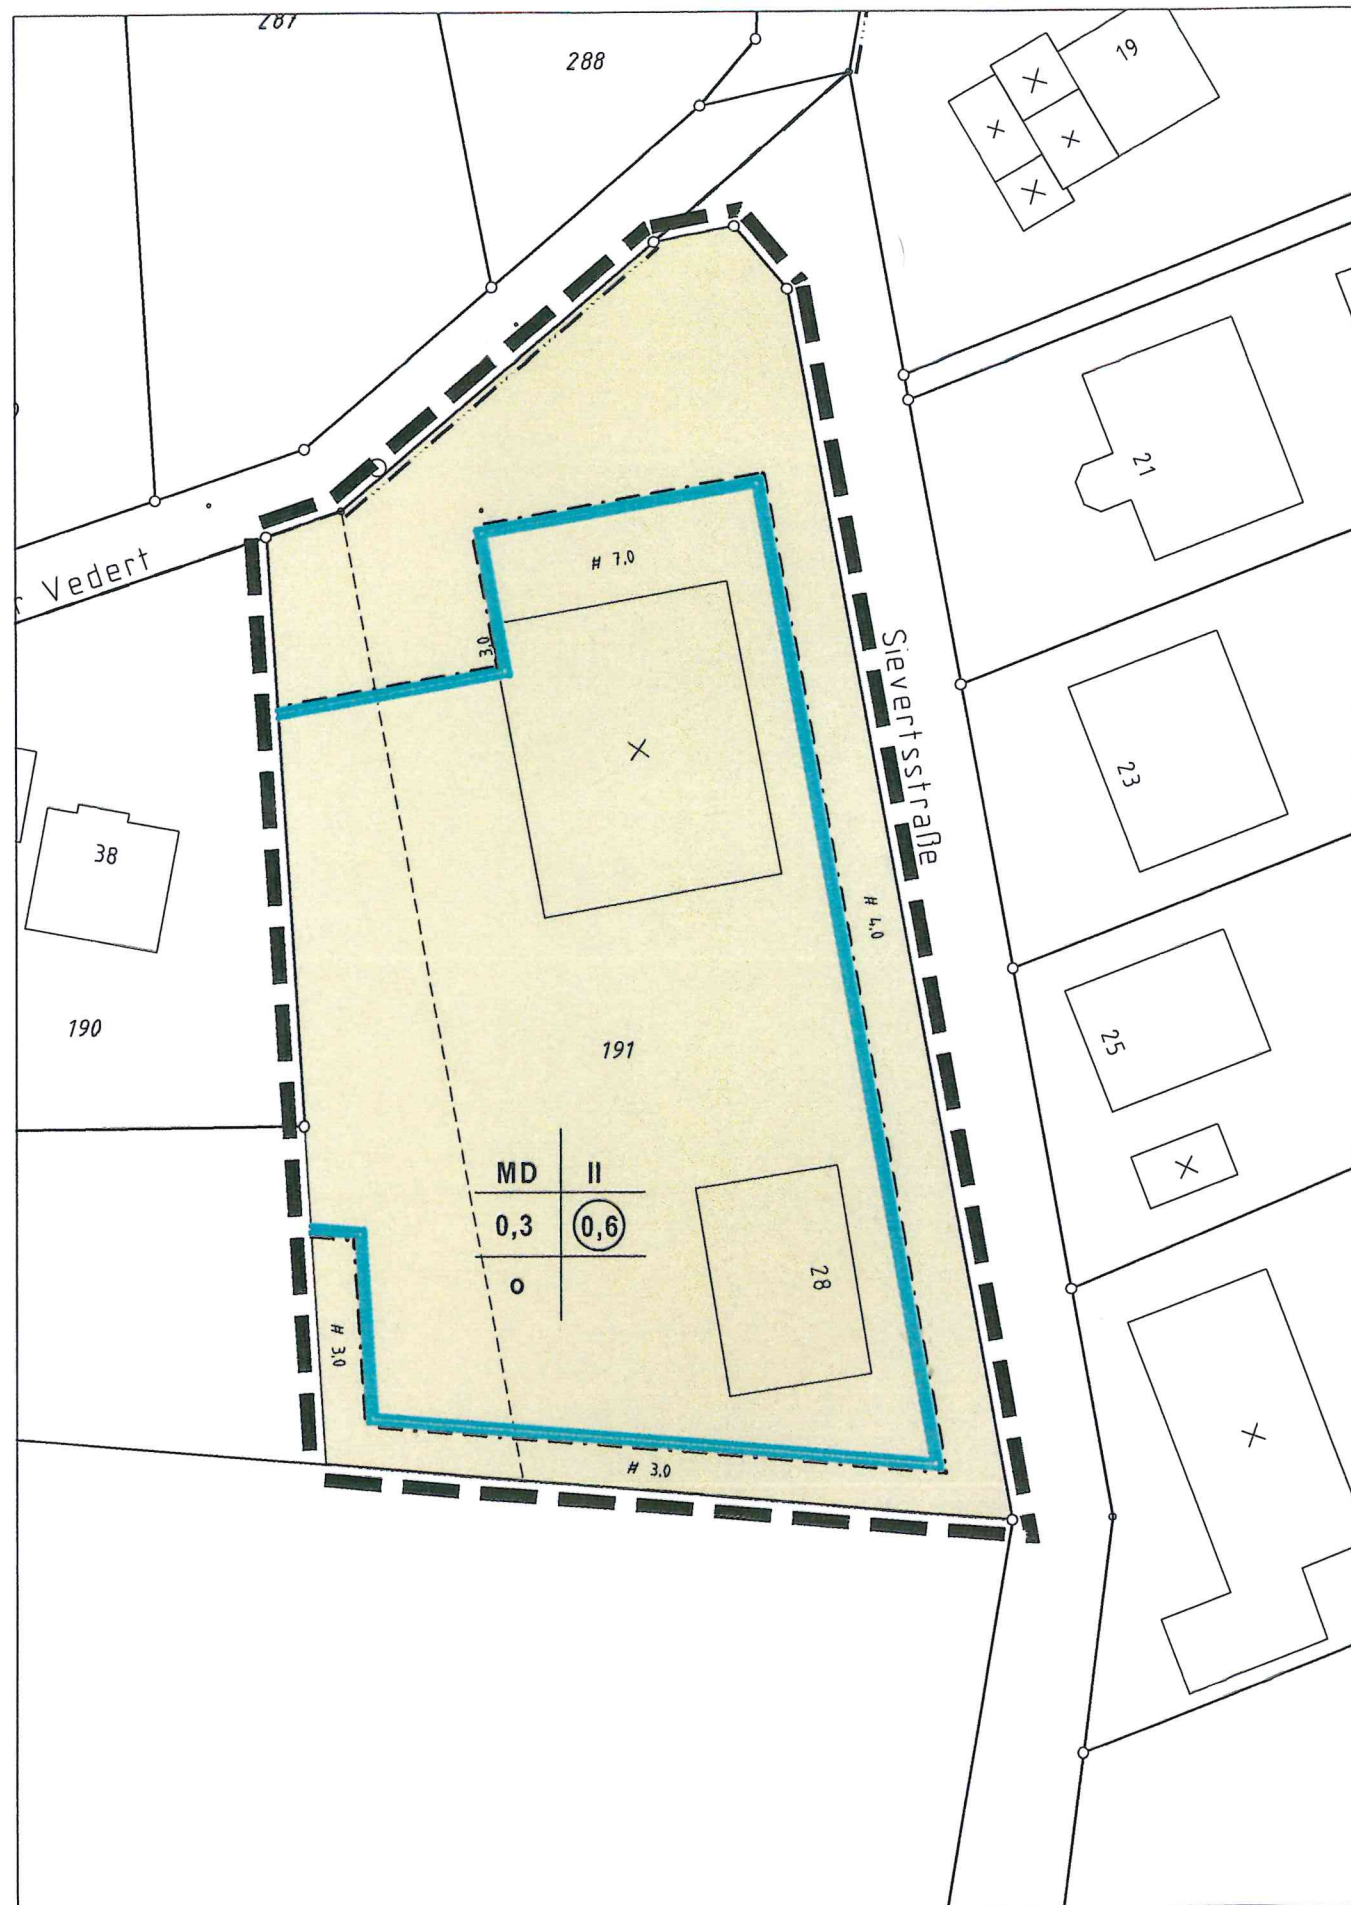

Planzeichenerklärung

Art der baulichen Nutzung

MD Dorfgebiet

Maß der baulichen Nutzung

II Zahl der Vollgeschosse als Höchstgrenze

0,3 Grundflächenzahl

0,6 Geschossflächenzahl

Bauweise, Baugrenzen

Baugrenze

offene Bauweise

Sonstige Planzeichen

Grenze des räumlichen Geltungsbereichs des Bebauungsplanes



Stadt Schleiden
Der Bürgermeister

Bebauungsplan Nr. 48 Harperscheid

Vereinfachte Änderung Nr. 21
gemäß § 13 BauGB

Maßstab 1 : 500