

ZEICHENERKLÄRUNG

Art der baulichen Nutzung

MI Mischgebiet

Maß der baulichen Nutzung

z.B. II Zahl der Vollgeschosse als Höchstgrenze

0,6 Grundflächenzahl

(1,2) Geschosflächenzahl

Bauweise, Baugrenzen

g Geschlossene Bauweise

--- Baugrenze


Sonstige Darstellungen und Festsetzungen

█ Grenze des räumlichen Geltungsbereiches des von der Änderung betroffenen Gebietes

▨ Erweiterung der überbaubaren Grundstücksflächen

● Abgrenzung des Maßes der Nutzung innerhalb eines Baugebietes

Gemarkung Gemünd
Flur 23
Flurstück 430
Maßstab 1 : 500

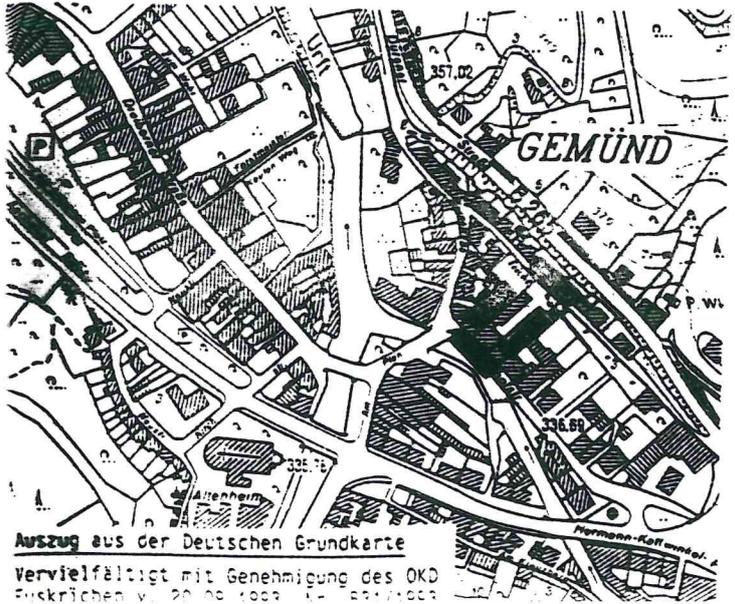

Stadt Schleiden
Bebauungsplan Nr. 49
Gemünd – Bergstraße
1. Änderung

Vereinfachte Änderung Nr. 5
gemäß § 13 BauGB