


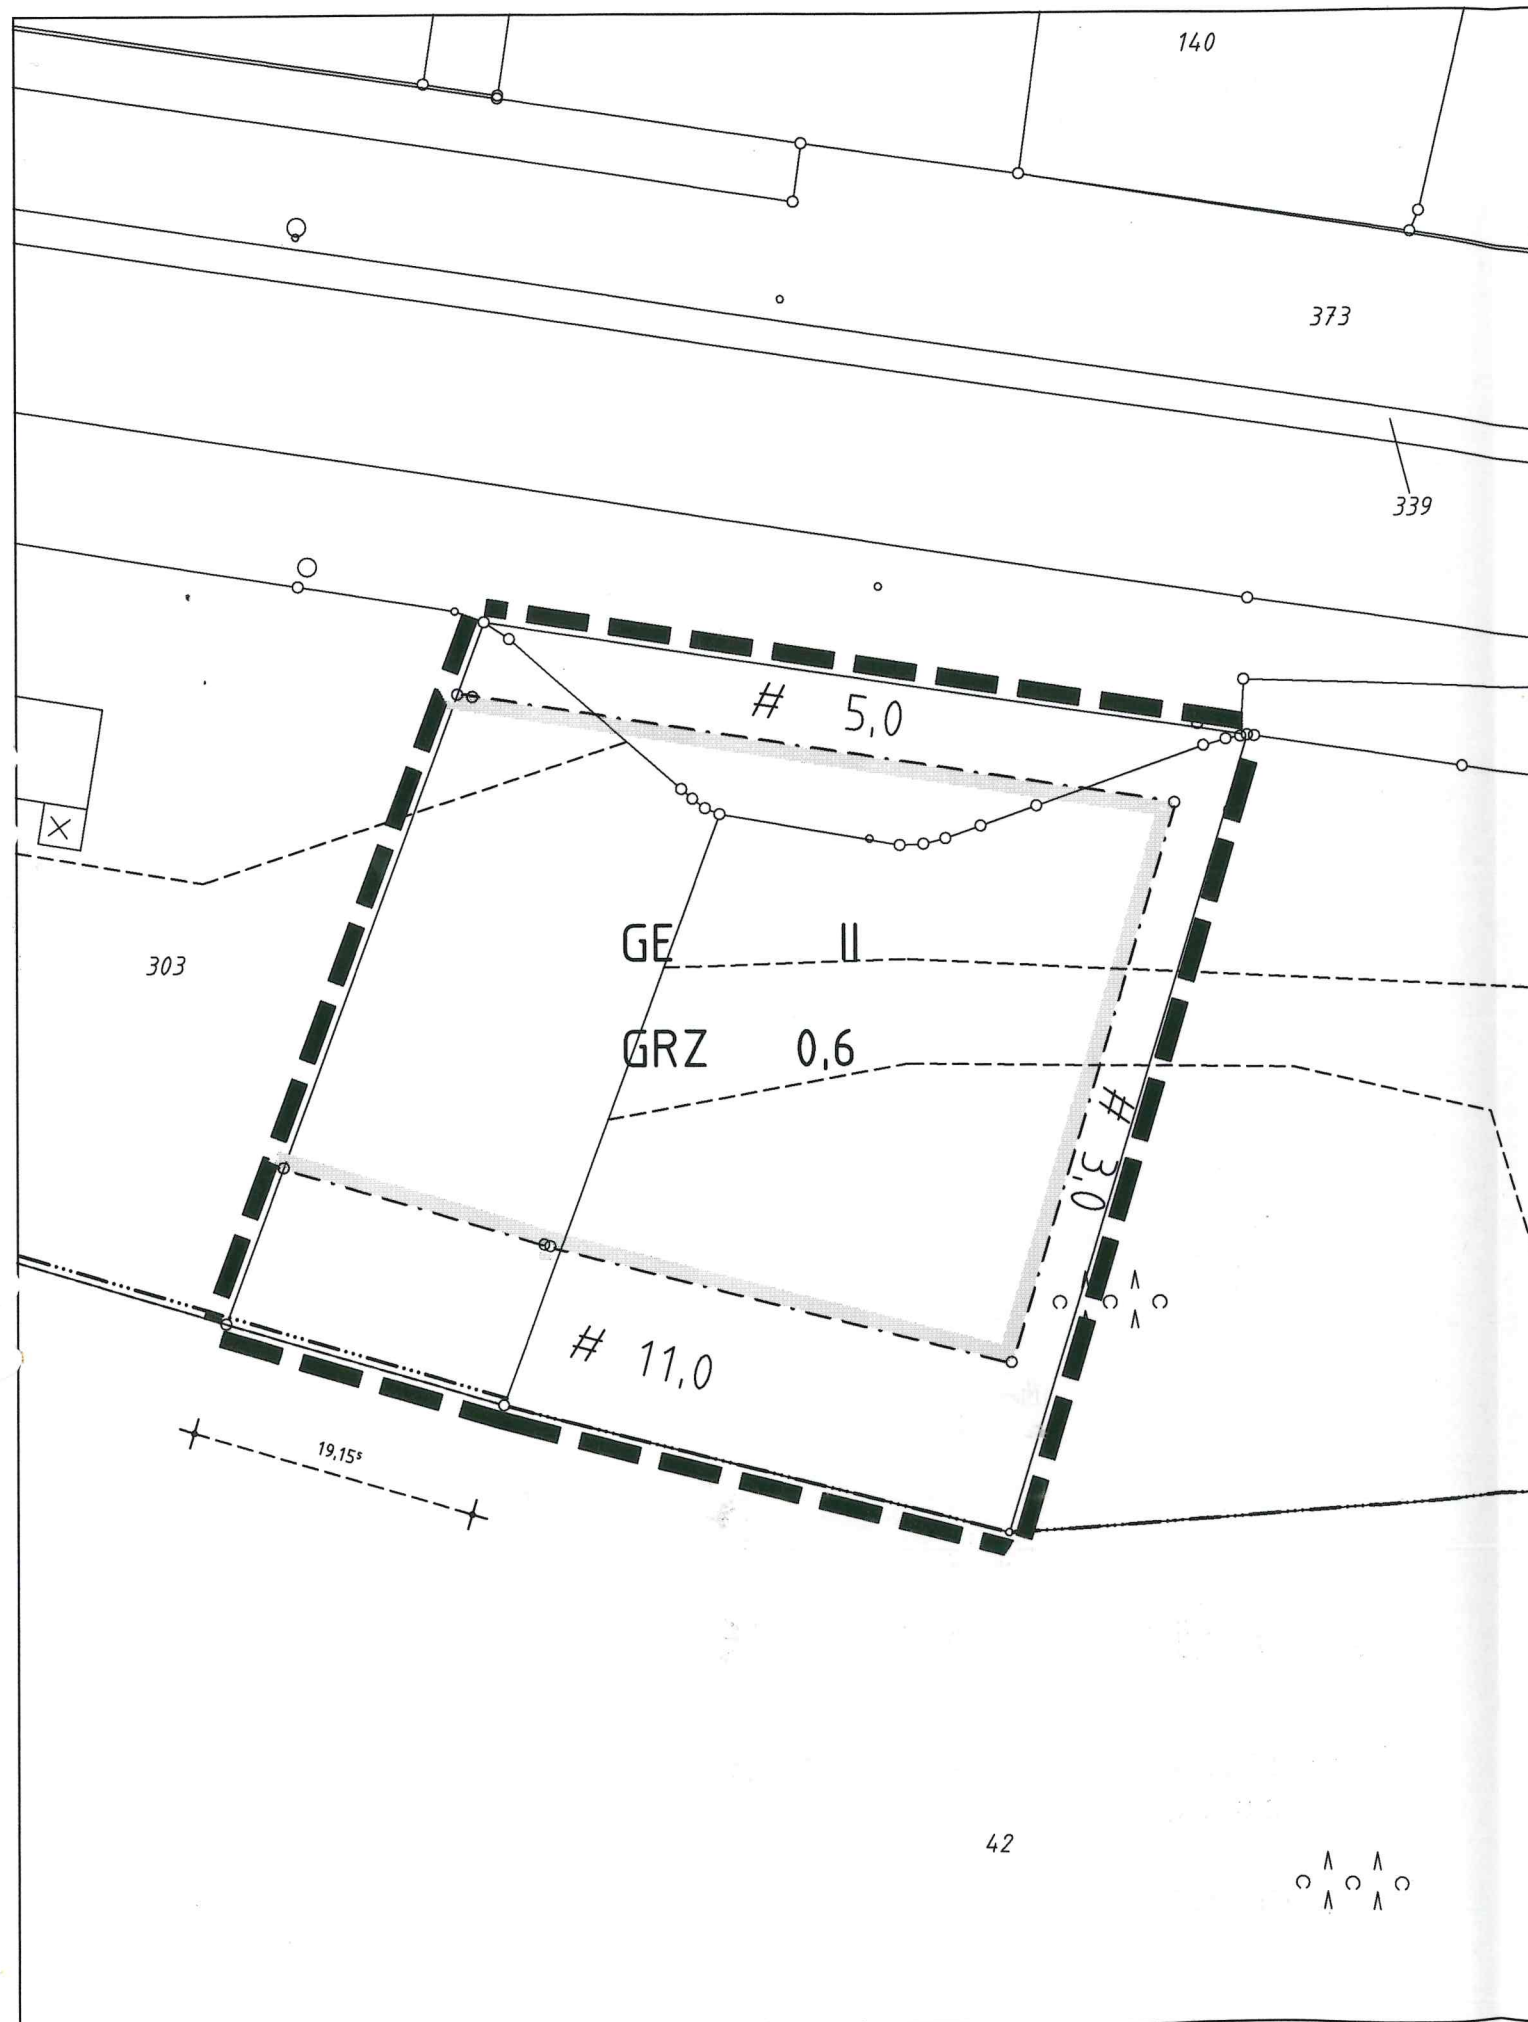

Planzeichenerklärung

Art der baulichen Nutzung

GE Gewerbegebiet

Maß der baulichen Nutzung

0,6 Grundflächenzahl (GRZ)

II Zahl der Vollgeschosse
als Höchstgrenze

Bauweise, Baugrenzen

--- Baugrenze

Sonstige Planzeichen

--- Grenze des räumlichen Geltungs-
bereiches des Bebauungsplanes



Stadt Schleiden
Der Bürgermeister

Bebauungsplan Nr. 55 Gemünd Am Kreuzberg

Vereinfachte Änderung Nr. 12
gemäß § 13 BauGB

Maßstab 1 : 500