

Gemarkung Bronsfeld  
 Flur 4, Nr. 190  
 Maßstab 1:1000

ZEICHENERKLÄRUNG

ART DER BAULICHEN NUTZUNG

MD Dorfgebiet

MAß DER BAULICHEN NUTZUNG

0,6 Grundflächenzahl

⊙ 0,4 Geschößflächenzahl

BAULINIE, BAUGRENZE

- Baugrenze
- \* - \* Baugrenze entfällt

VERKEHRSFLÄCHEN

▨ Straßenverkehrsflächen

SONSTIGE PLANZEICHEN


▬ Grenze des räumlichen Geltungsbereichs des von der Änderung betroffenen Gebiets

7 Hausnummer

RECHTSGRUNDLAGEN:

Baunutzungsverordnung in der Neufassung vom 23.01.1990

Übersichtsplan / Maßstab 1:5000  
 Auszug aus der Deutschen Grundkarte  
 Vervielfältigt mit Genehmigung des Katasteramtes  
 Euskirchen vom 19.11.1985, Nr. 406/1985.

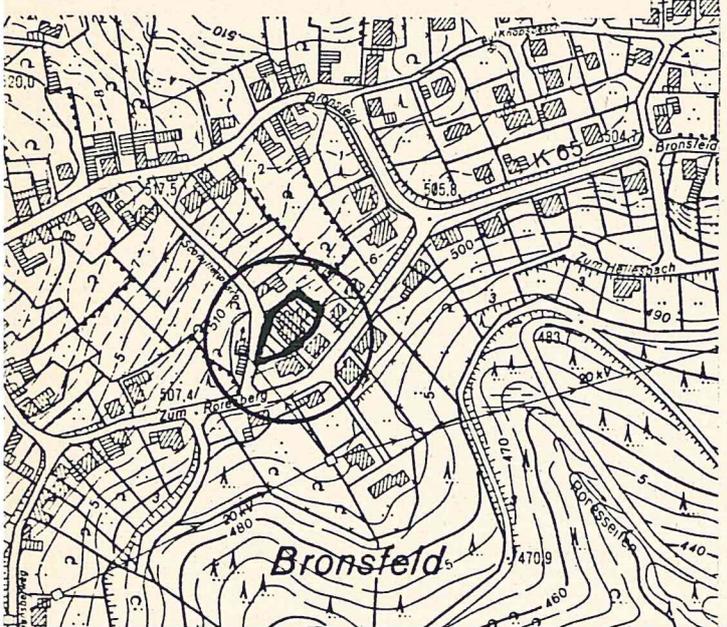

STADT SCHLEIDEN  
 BEBAUUNGSPLAN NR. 60  
 BRONSFELD ORTSLAGE  
 VEREINFACHTE ÄNDERUNG NR. 2  
 NACH § 13 BauGB