



ÜBERSICHTSPLAN

M= 1 : 5000

AUSZUG AUS DER DEUTSCHEN
GRUNDKARTE



Vervielfältigt mit Genehmigung
des Oberkreisdirektors
Euskirchen vom 30.06.1993
Nr. 823 / 93

ZEICHENERKLÄRUNG

GRÜNFLÄCHEN



SONSTIGE PLANZEICHEN

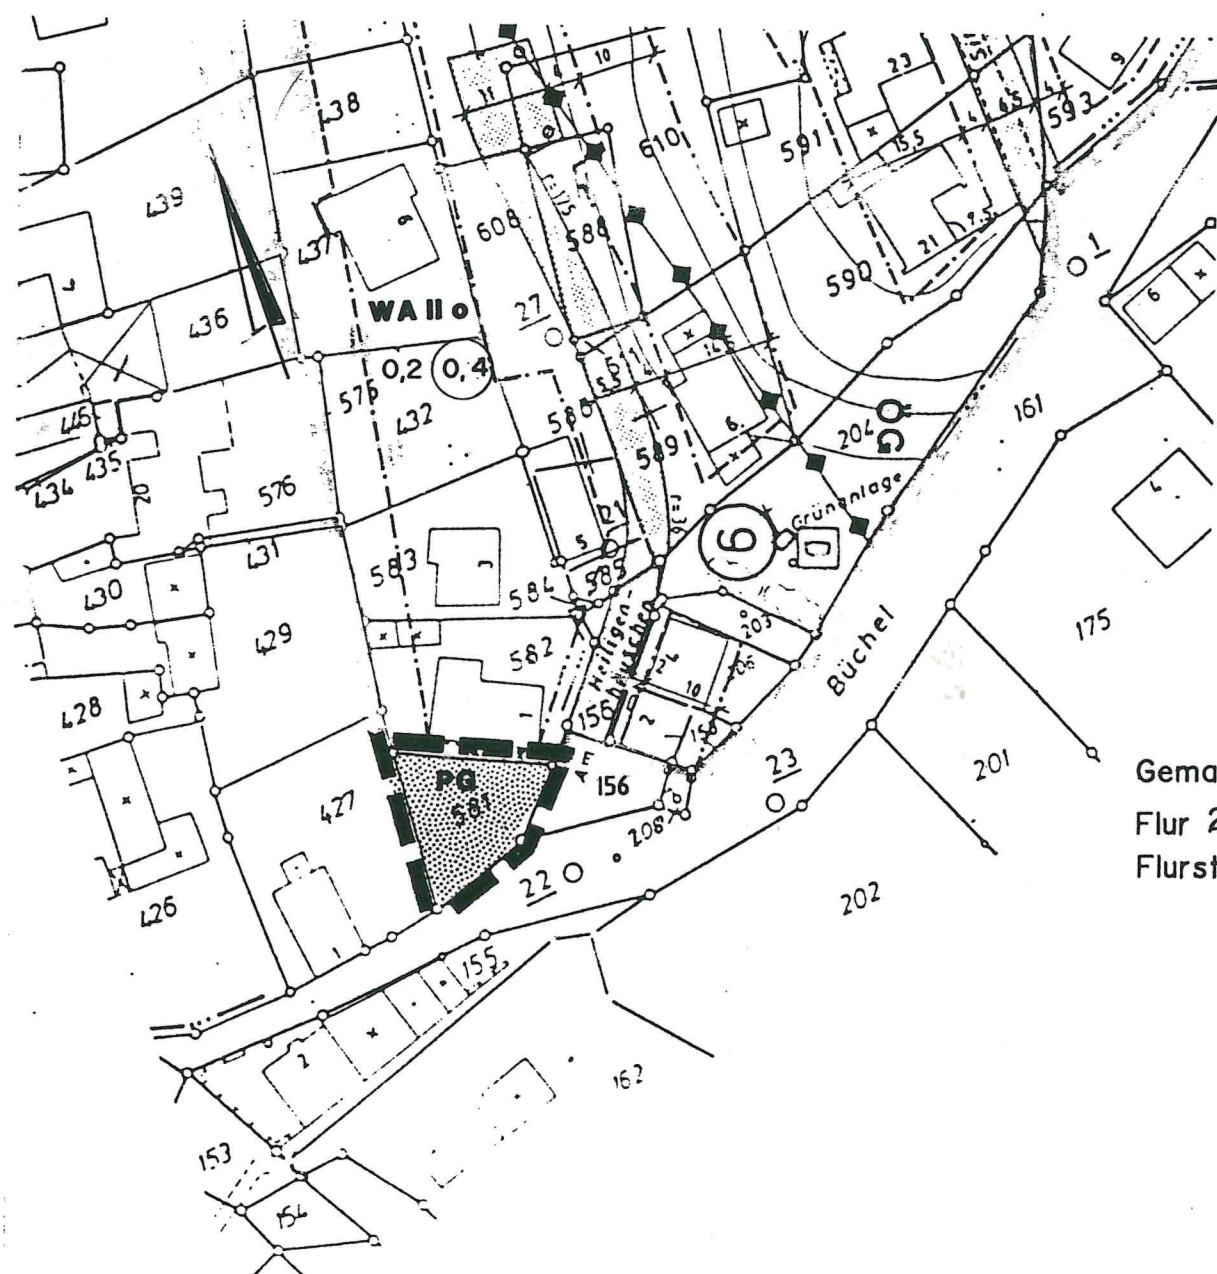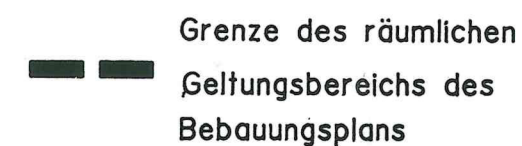

Gemarkung Schleiden
Flur 27
Flurstück 581

STADT SCHLEIDEN

BEBAUUNGSPLAN NR. 68 OLEF-SITTARD

VEREINFACHTE ÄNDERUNG NR. 1

gemäß S 13 BauGB Maßstab 1:1000